


Situación


1:5000

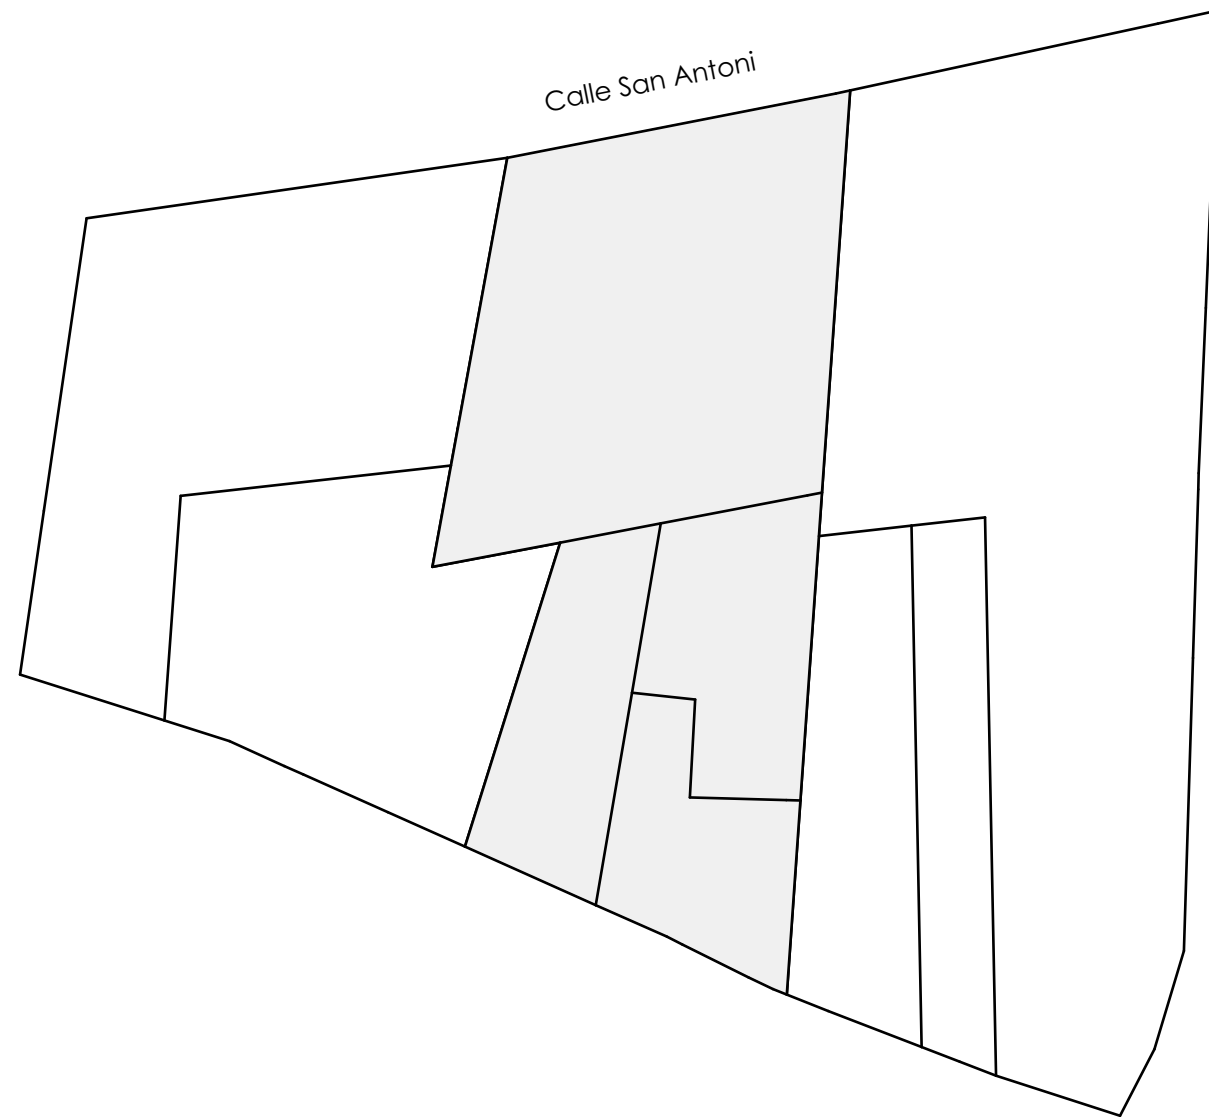

Solar

1:200


<p>Proyecto Vivienda Unifamiliar Entre Medianeras</p> <p>Situación: Calle Sant Antoni, 19 Busot - 03111 - España</p>	<p>Promotor D^a María Luisa Sirera Morant</p> <p>Dirección Calle Sant Antoni, 19 Busot - 03111 - España</p>	<p>Plano Situación</p>	 CBarquitectura Av. Consell País Valencia Agost Alicante España
<p>Clasificación Urbanística Estado SU</p>	<p>Arquitecto Fecha: 18/11/2020 Carlos Andrés Barrantes Alarcón</p>	<p>Escala 1:5000, 1:200</p> <p>ID Plano Estado Revisión S</p>	

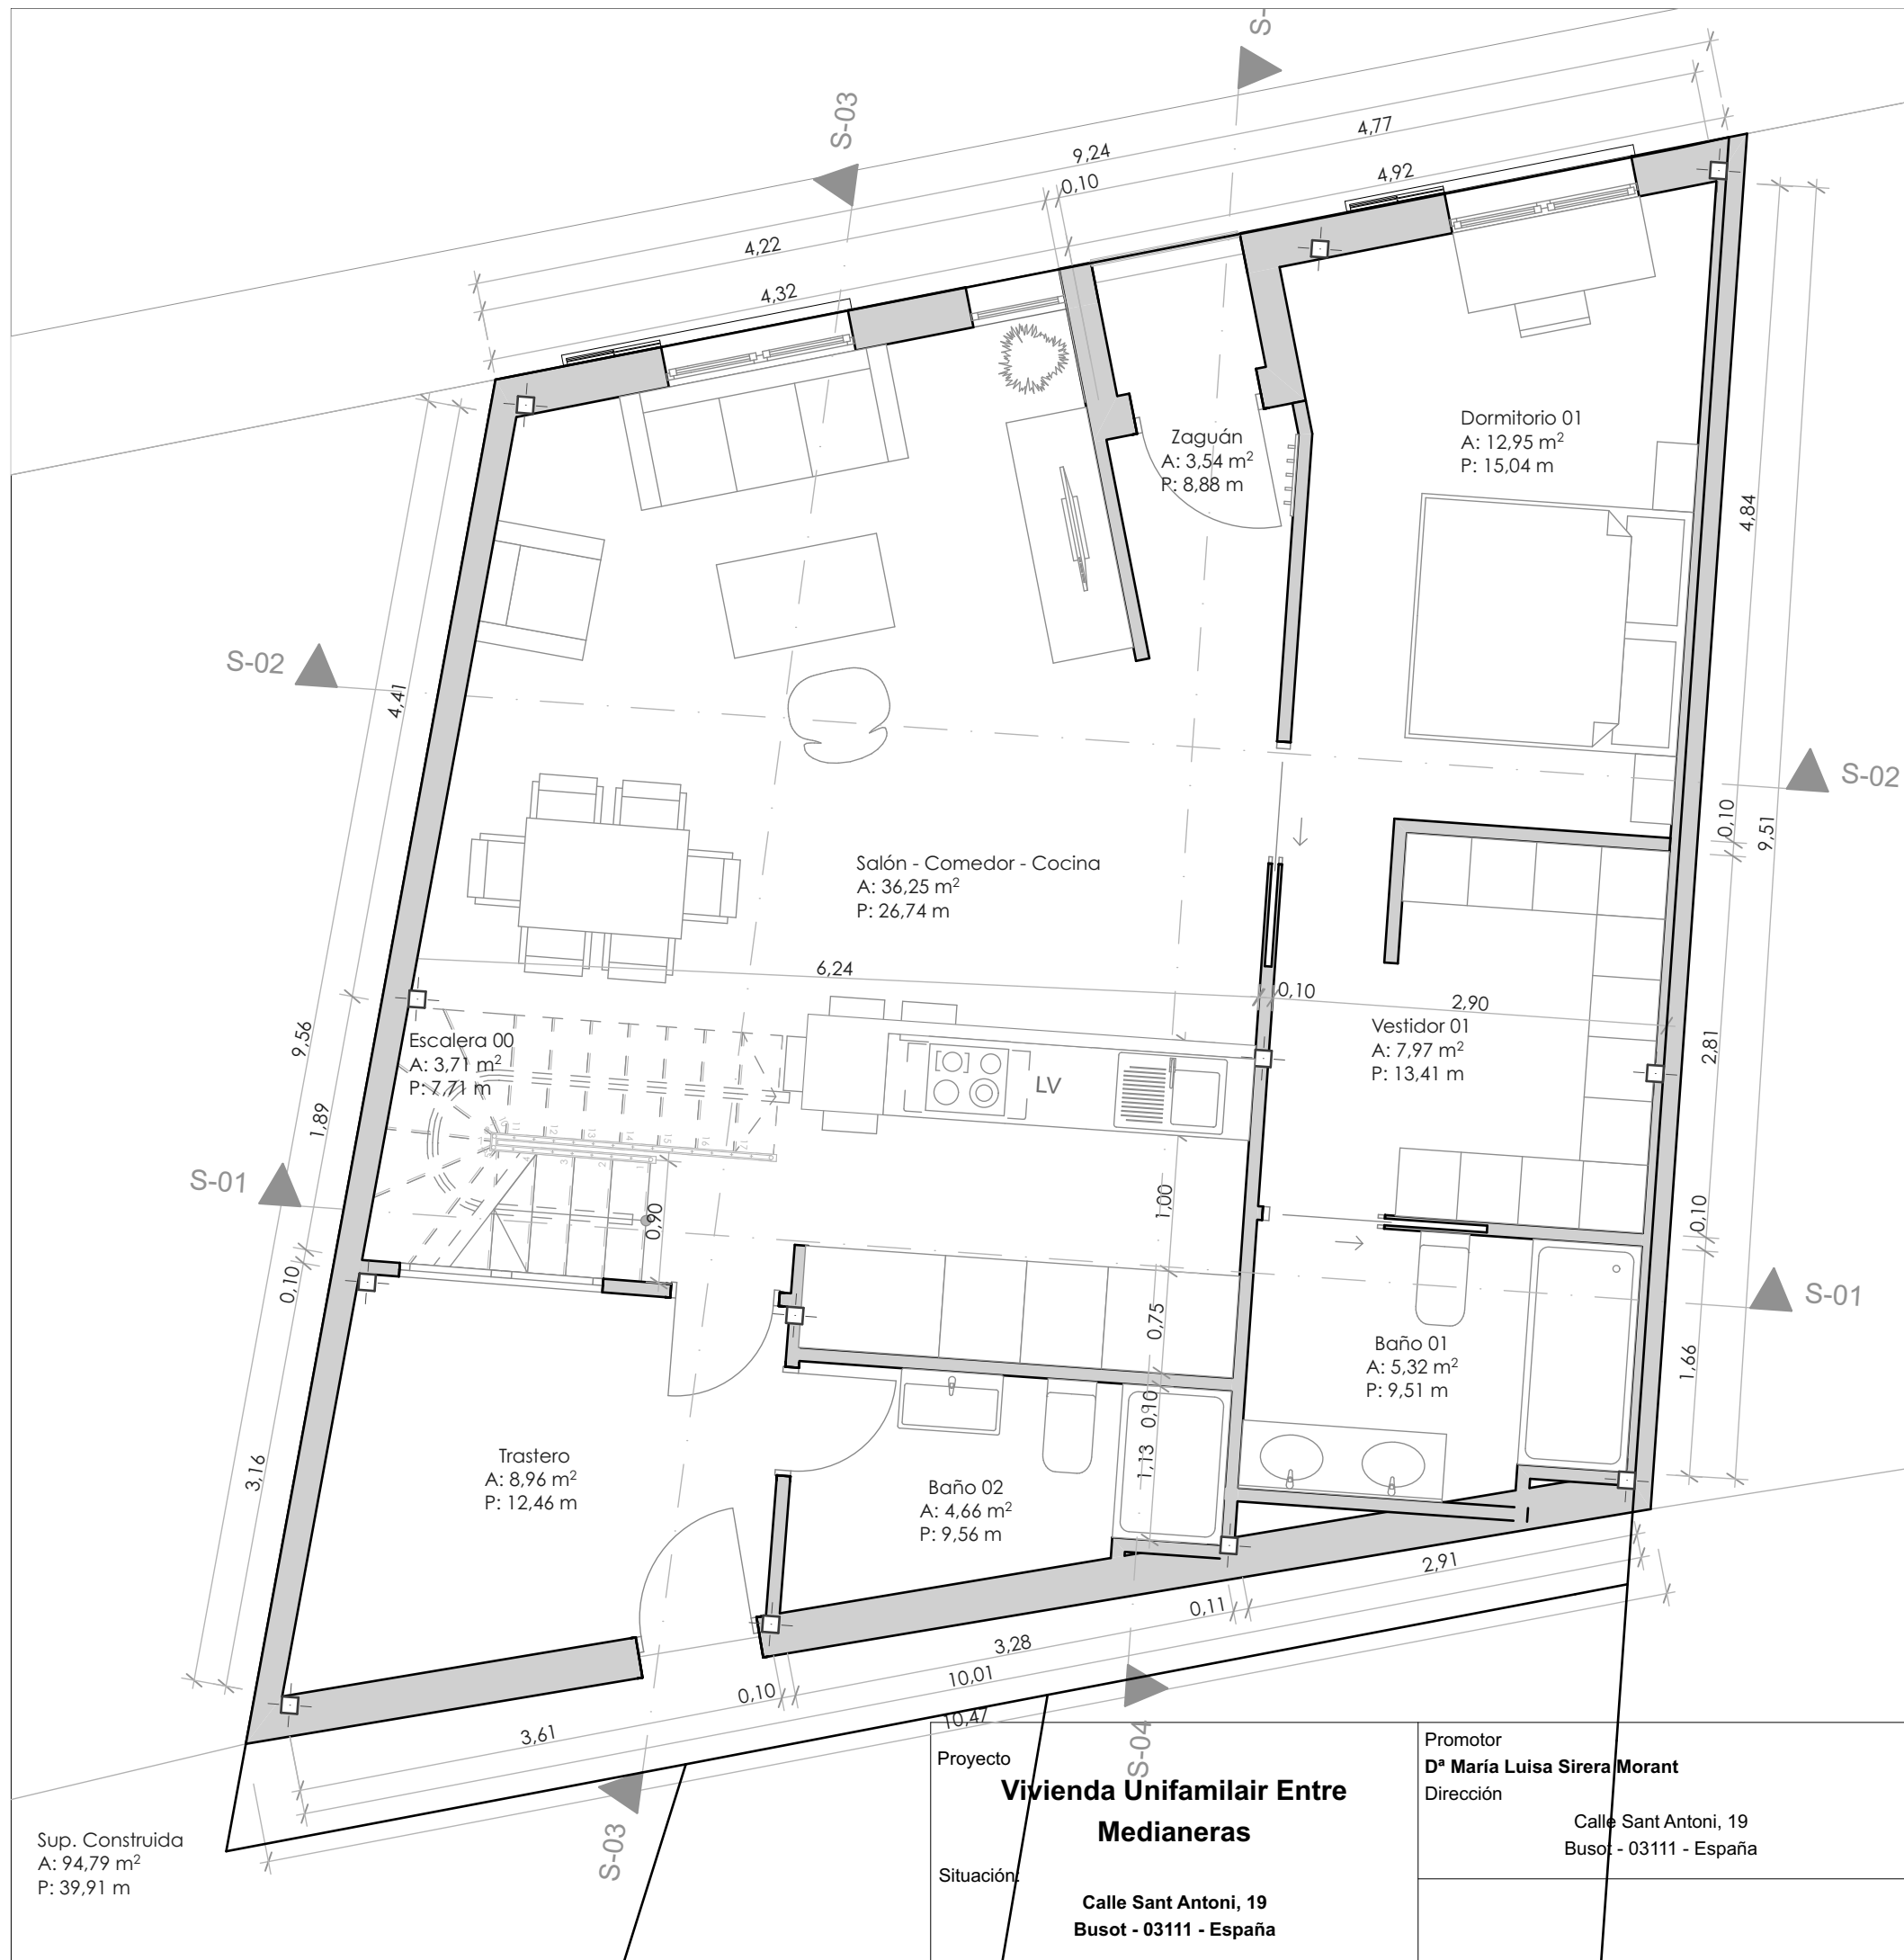


Sup. Construida
A: 94,79 m²
P: 39,91 m

SUPERFICIES ÚTILES			
PLANTA	ESPACIO	SUPERFICIE	PERÍMETRO
Planta Baja	Baño 01	5,32	9,51
Planta Baja	Baño 02	4,66	9,56
Planta Baja	Dormitorio 01	12,95	15,04
Planta Baja	Escalera 00	3,71	7,71
Planta Baja	Salón - Comedor - Cocina	36,25	26,74
Planta Baja	Trastero	8,96	12,46
Planta Baja	Vestidor 01	7,97	13,41
Planta Baja	Zaguán	3,54	8,88
Planta 1º	Baño 03	5,32	9,51
Planta 1º	Baño 04	5,21	9,52
Planta 1º	Distribuidor	10,98	14,61
Planta 1º	Dormitorio 02	12,64	14,69
Planta 1º	Dormitorio 03	12,44	14,56
Planta 1º	Dormitorio 04	14,15	15,57
Planta 1º	Vestidor 02	7,96	13,41
Planta 2º	Escalera 02	3,72	7,73
Planta 2º	Espacio Diafano	23,07	21,59
TOTAL SUP. UTIL		178,85 m ²	

SUPERFICIES CONSTRUIDAS			
PLANTA	ESPACIO	SUPERFICIE	PERÍMETRO
Planta Baja	Sup. Construida	94,79	39,91
Planta 1º	Sup. Construida	86,02	38,79
Planta 2º	Sup. Construida	34,14	27,58
TOTAL SUP. CONSTRUIDA		214,95 m ²	


Proyecto Vivienda Unifamiliar Entre Medianeras	Promotor Dª María Luisa Sirera Morant	Plano Planta Baja	 CBArquitectura Av. Consell País Valencia Agost Alicante España
Situación Calle Sant Antoni, 19 Busot - 03111 - España	Dirección Calle Sant Antoni, 19 Busot - 03111 - España	Escala 1:50, 1:1	
Clasificación Urbanística SU	Estado Arquitecto Carlos Andrés Barrantes Alarcón	Fecha: 18/11/2020 ID Plano P.1	

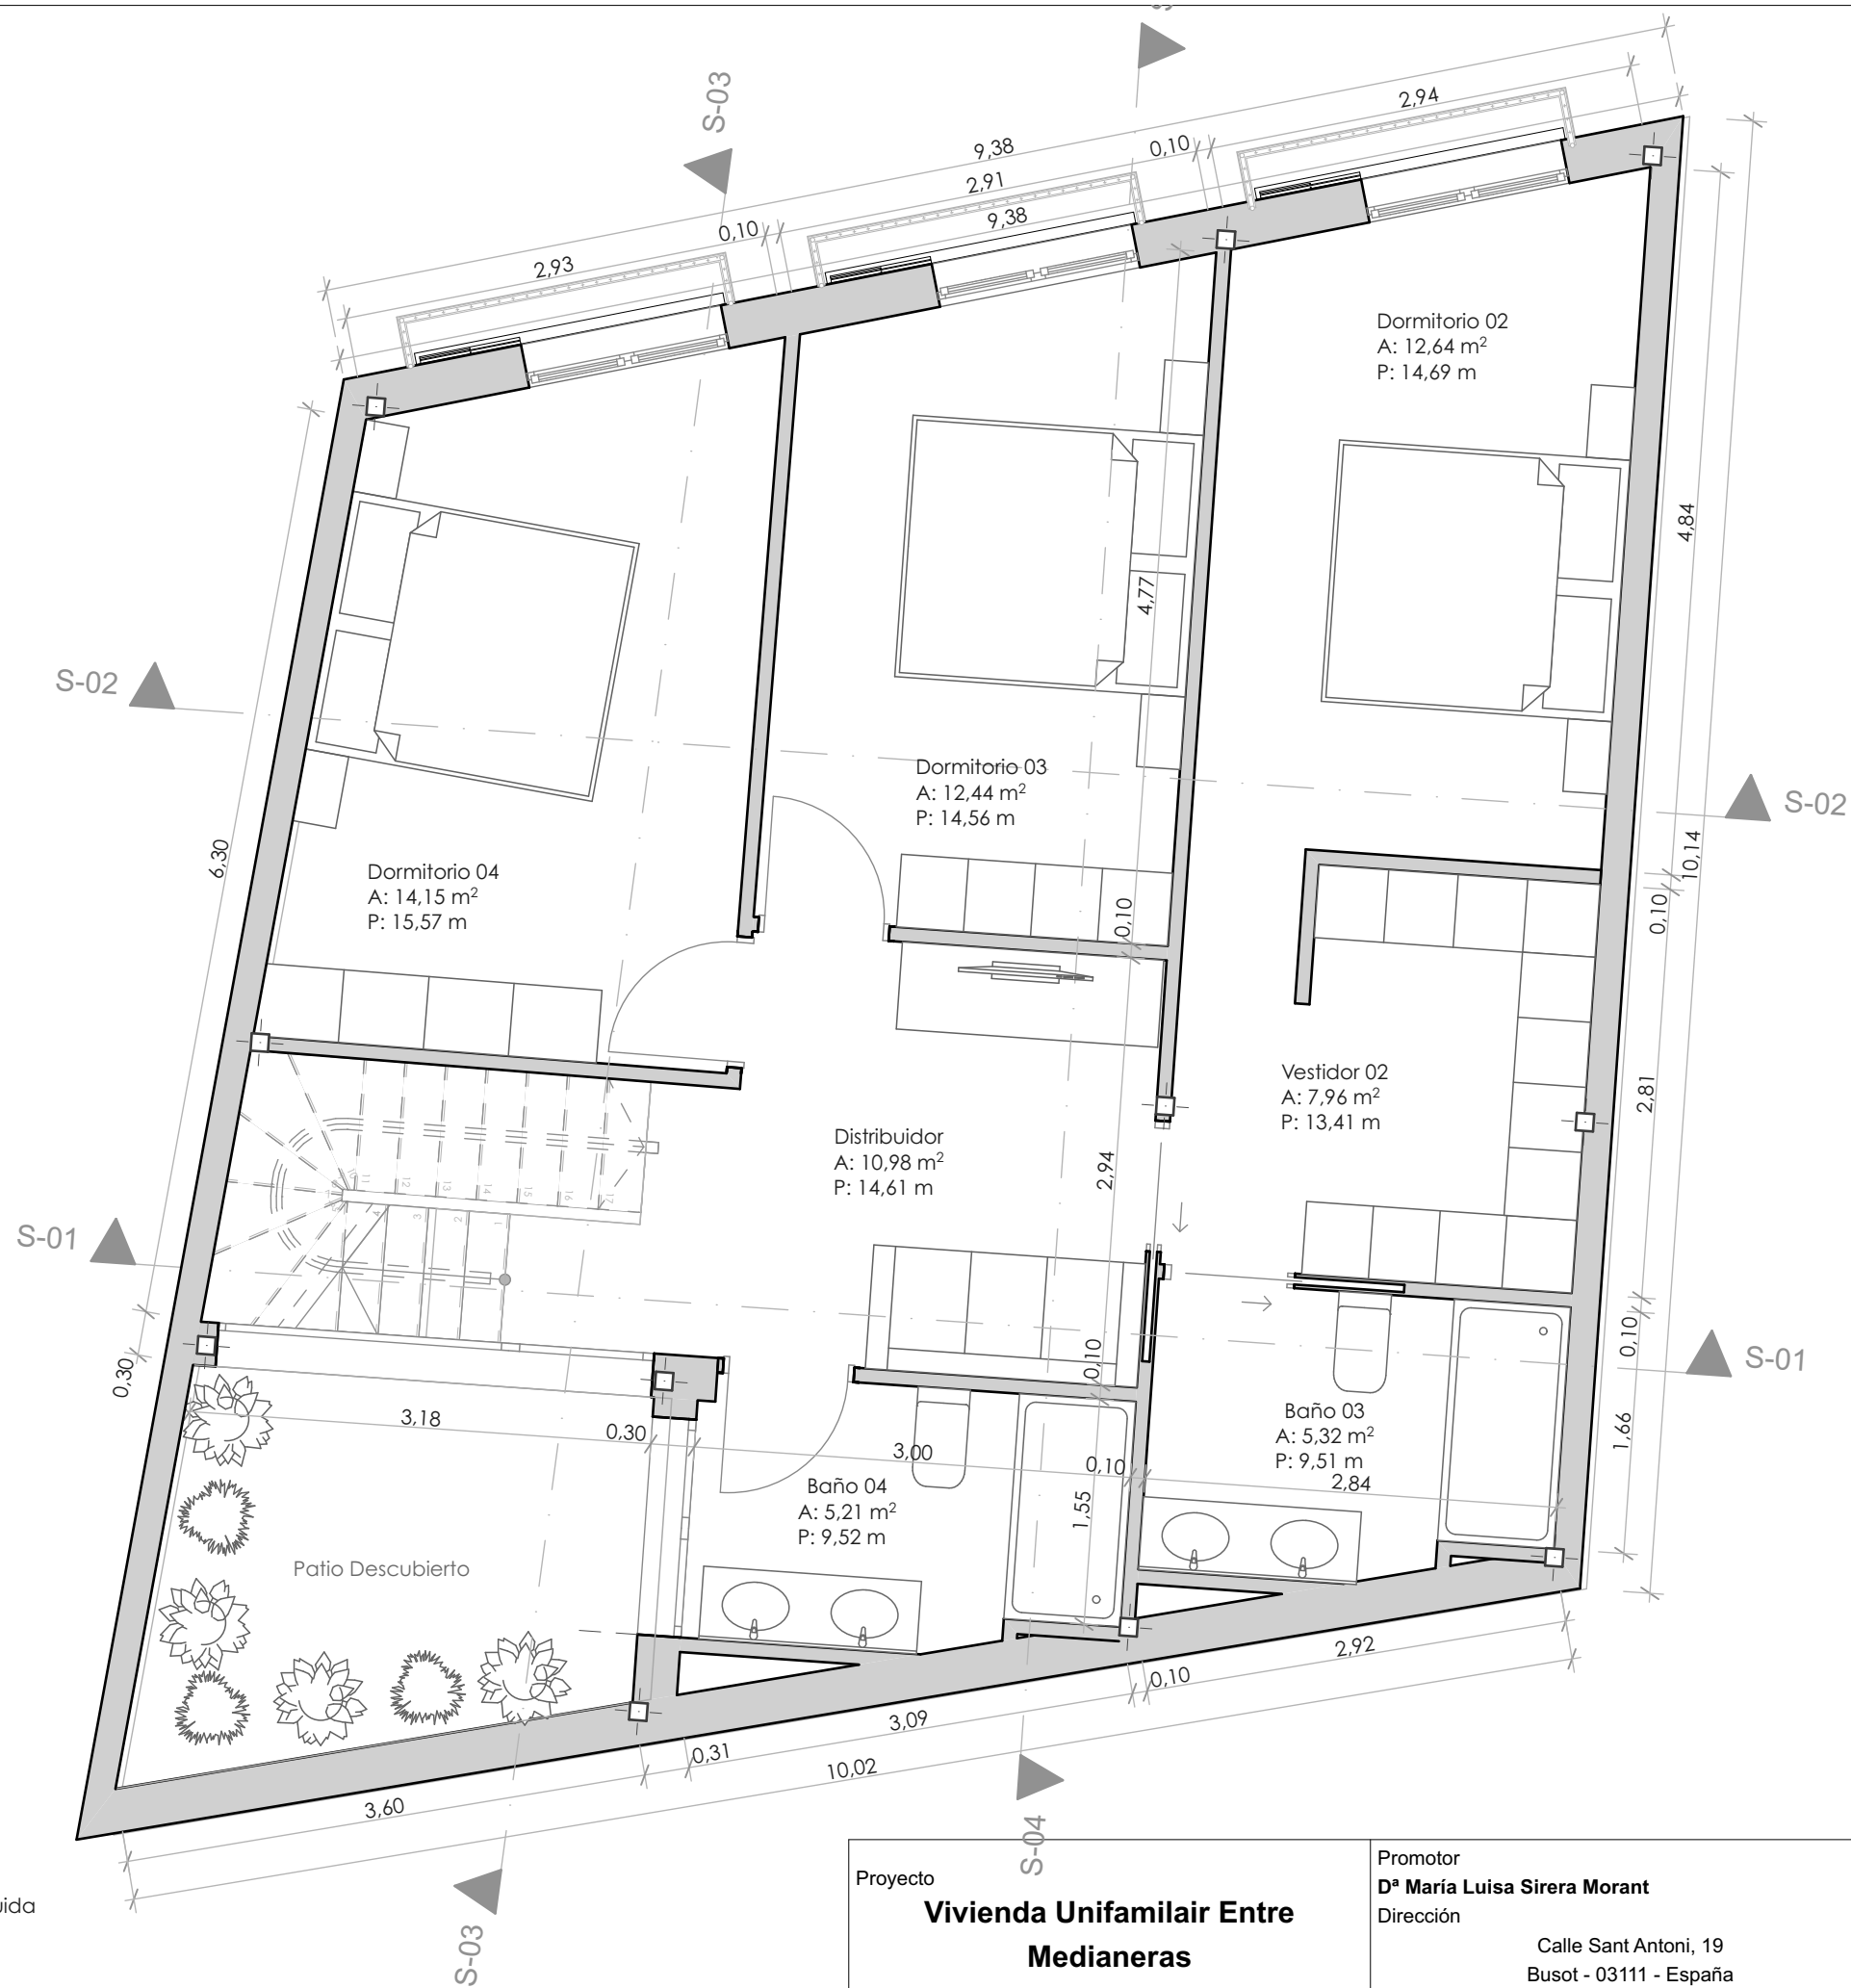


Sup. Construida
A: 86,02 m²
P: 38,79 m

SUPERFICIES ÚTILES			
PLANTA	ESPACIO	SUPERFICIE	PERÍMETRO
Planta Baja	Baño 01	5,32	9,51
Planta Baja	Baño 02	4,66	9,56
Planta Baja	Dormitorio 01	12,95	15,04
Planta Baja	Escalera 00	3,71	7,71
Planta Baja	Salón - Comedor - Cocina	36,25	26,74
Planta Baja	Trastero	8,96	12,46
Planta Baja	Vestidor 01	7,97	13,41
Planta Baja	Zaguán	3,54	8,88
Planta 1º	Baño 03	5,32	9,51
Planta 1º	Baño 04	5,21	9,52
Planta 1º	Distribuidor	10,98	14,61
Planta 1º	Dormitorio 02	12,64	14,69
Planta 1º	Dormitorio 03	12,44	14,56
Planta 1º	Dormitorio 04	14,15	15,57
Planta 1º	Vestidor 02	7,96	13,41
Planta 2º	Escalera 02	3,72	7,73
Planta 2º	Espacio Diáfano	23,07	21,59
TOTAL SUP. UTIL		178,85 m ²	

SUPERFICIES CONSTRUIDAS			
PLANTA	ESPACIO	SUPERFICIE	PERÍMETRO
Planta Baja	Sup. Construida	94,79	39,91
Planta 1º	Sup. Construida	86,02	38,79
Planta 2º	Sup. Construida	34,14	27,58
TOTAL SUP. CONSTRUIDA		214,95 m ²	


Proyecto Vivienda Unifamiliar Entre Medianeras	Promotor Dª María Luisa Sirera Morant Dirección Calle Sant Antoni, 19 Busot - 03111 - España	Plano Planta 1º	 CBArquitectura Av. Consell País Valencia Agost Alicante España
Situación: Calle Sant Antoni, 19 Busot - 03111 - España		Escala 1:50, 1:1	
Clasificación Urbanística Estado SU	Arquitecto Fecha: 18/11/2020 Carlos Andrés Barrantes Alarcón	ID Plano Estado Revisión P.2	

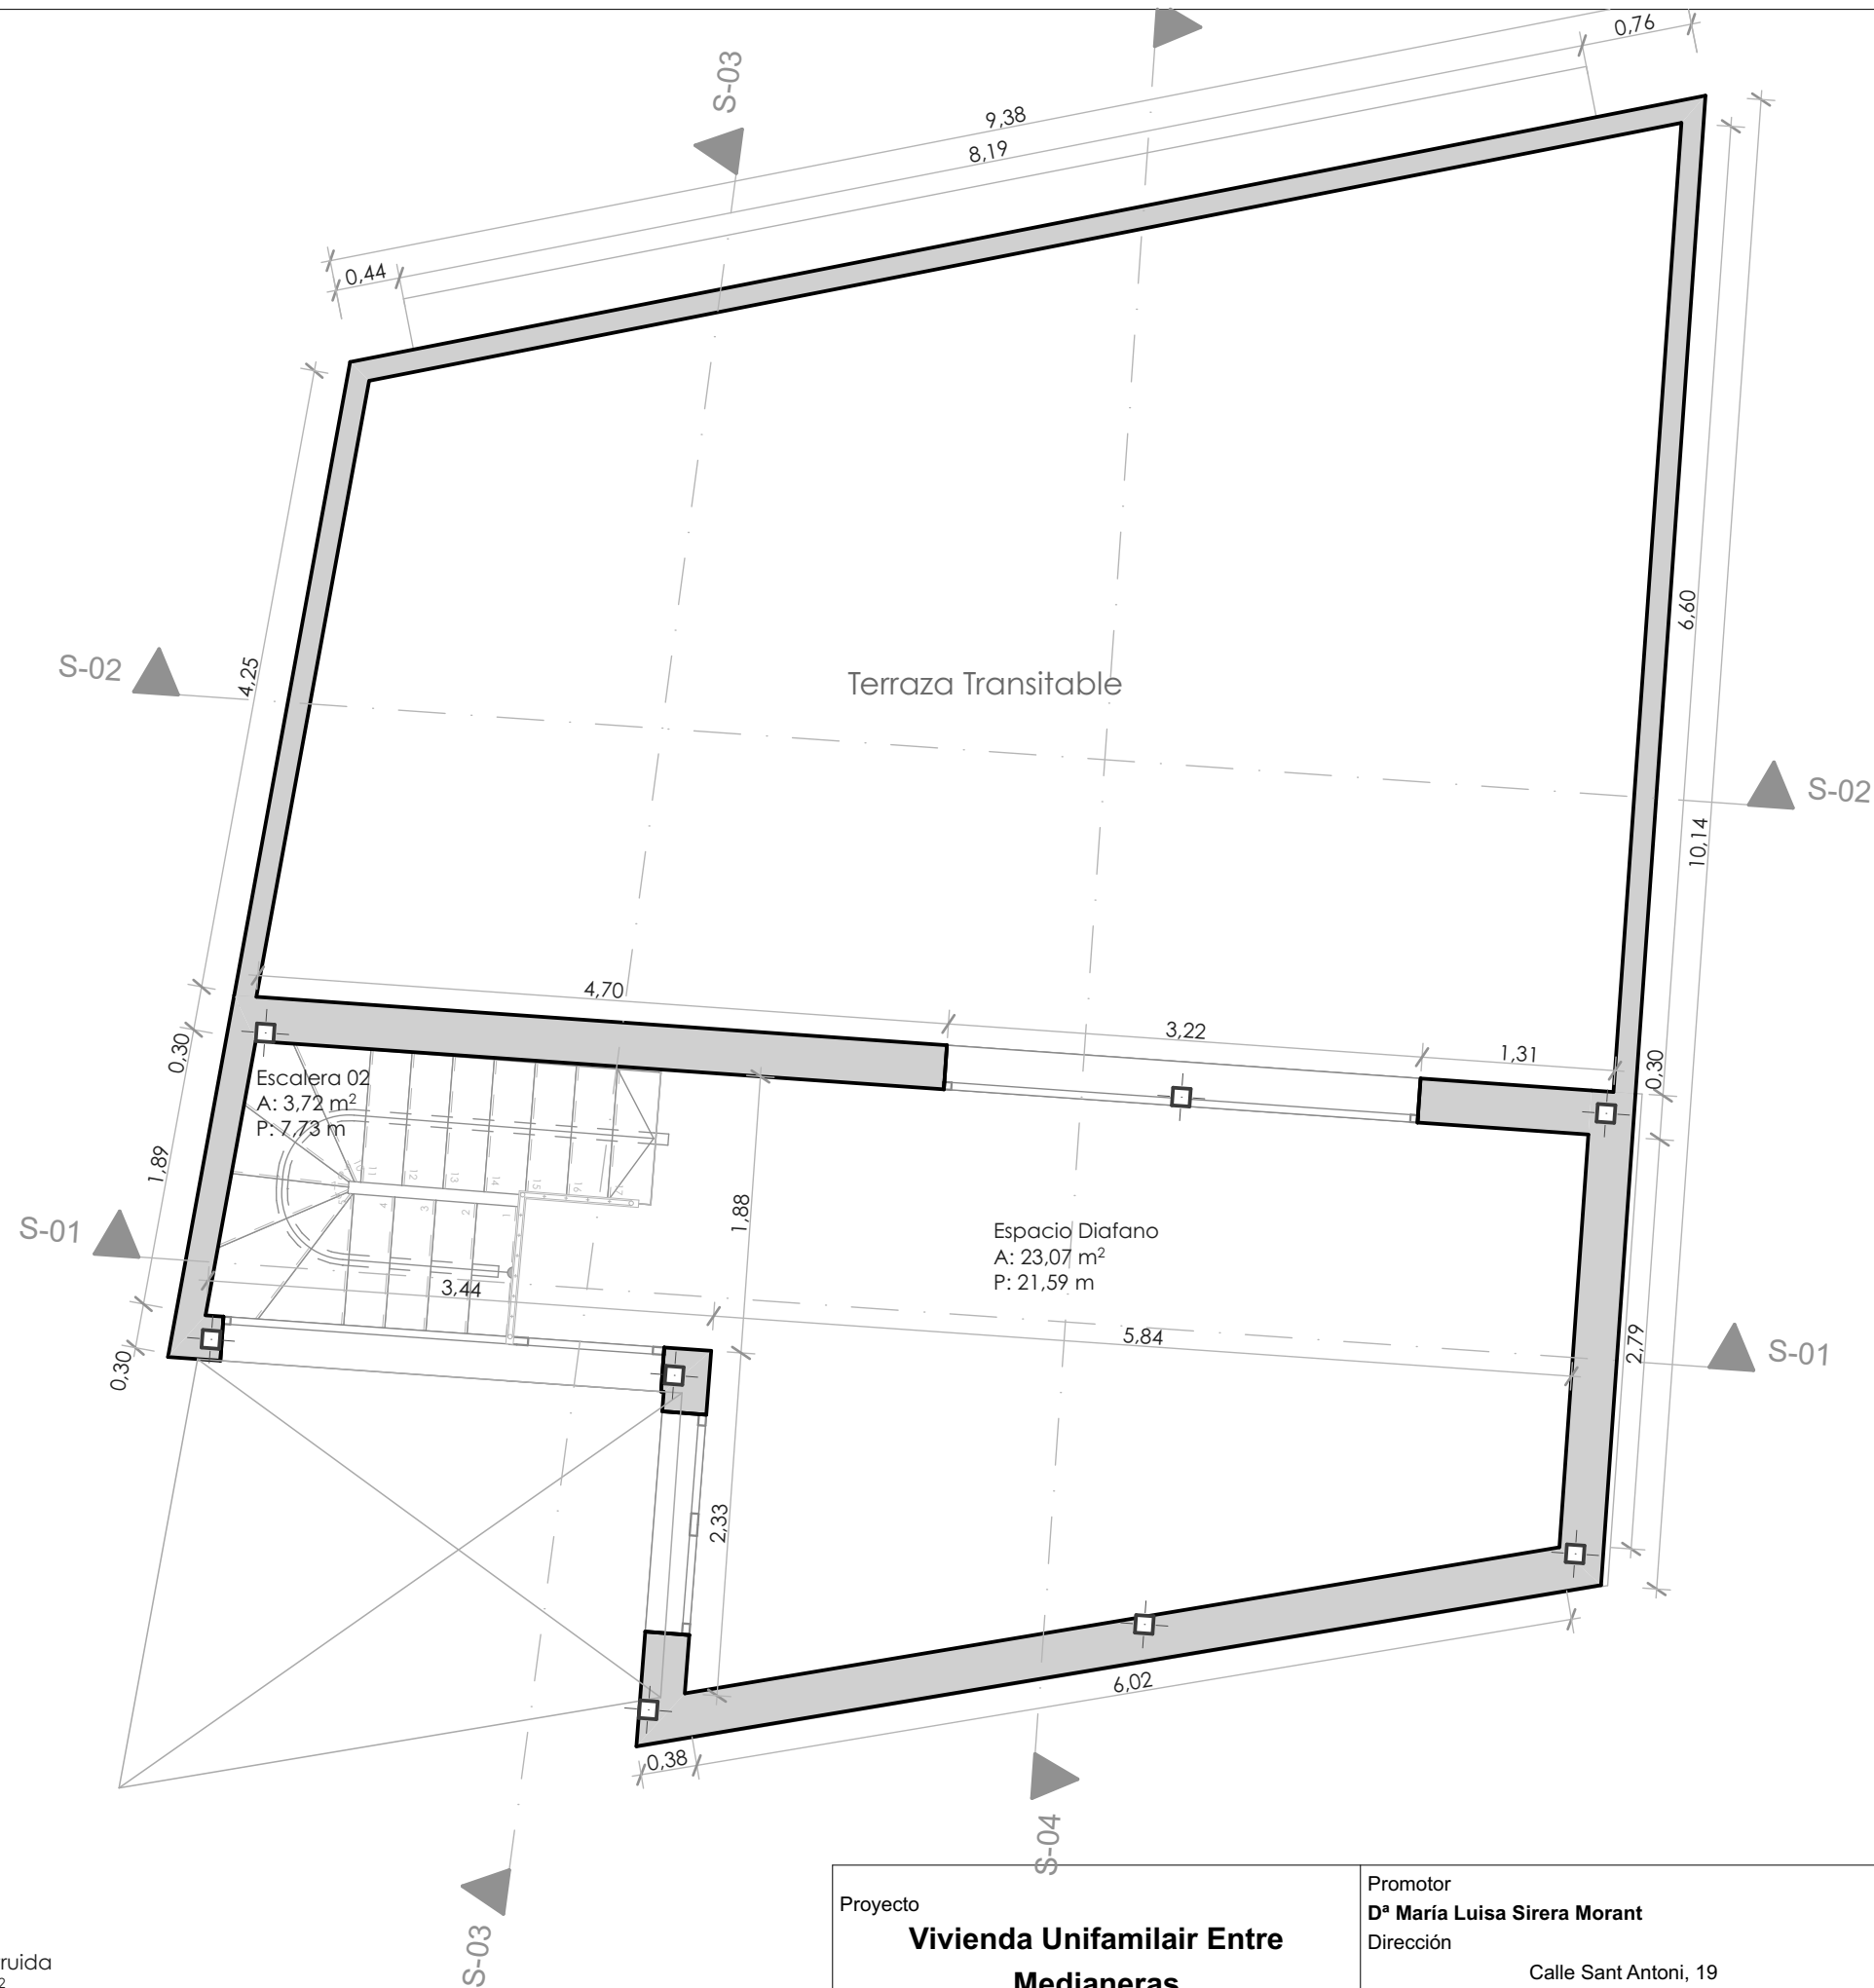


SUPERFICIES ÚTILES			
PLANTA	ESPACIO	SUPERFICIE	PERÍMETRO
Planta Baja	Baño 01	5,32	9,51
Planta Baja	Baño 02	4,66	9,56
Planta Baja	Dormitorio 01	12,95	15,04
Planta Baja	Escalera 00	3,71	7,71
Planta Baja	Salón - Comedor - Cocina	36,25	26,74
Planta Baja	Trastero	8,96	12,46
Planta Baja	Vestidor 01	7,97	13,41
Planta Baja	Zaguán	3,54	8,88
Planta 1º	Baño 03	5,32	9,51
Planta 1º	Baño 04	5,21	9,52
Planta 1º	Distribuidor	10,98	14,61
Planta 1º	Dormitorio 02	12,64	14,69
Planta 1º	Dormitorio 03	12,44	14,56
Planta 1º	Dormitorio 04	14,15	15,57
Planta 1º	Vestidor 02	7,96	13,41
Planta 2º	Escalera 02	3,72	7,73
Planta 2º	Espacio Diáfano	23,07	21,59
TOTAL SUP. UTIL		178,85 m ²	

SUPERFICIES CONSTRUIDAS			
PLANTA	ESPACIO	SUPERFICIE	PERÍMETRO
Planta Baja	Sup. Construida	94,79	39,91
Planta 1º	Sup. Construida	86,02	38,79
Planta 2º	Sup. Construida	34,14	27,58
TOTAL SUP. CONSTRUIDA		214,95 m ²	


Proyecto Vivienda Unifamiliar Entre Medianeras	Promotor Dª María Luisa Sirera Morant Dirección Calle Sant Antoni, 19 Busot - 03111 - España	Plano Terraza	 CBArquitectura Av. Consell País Valencia Agost Alicante España
Situación: Calle Sant Antoni, 19 Busot - 03111 - España		Escala 1:50, 1:1	
Clasificación Urbanística Estado SU	Arquitecto Fecha: 18/11/2020 Carlos Andrés Barrantes Alarcón	ID Plano Estado Revisión P.3	

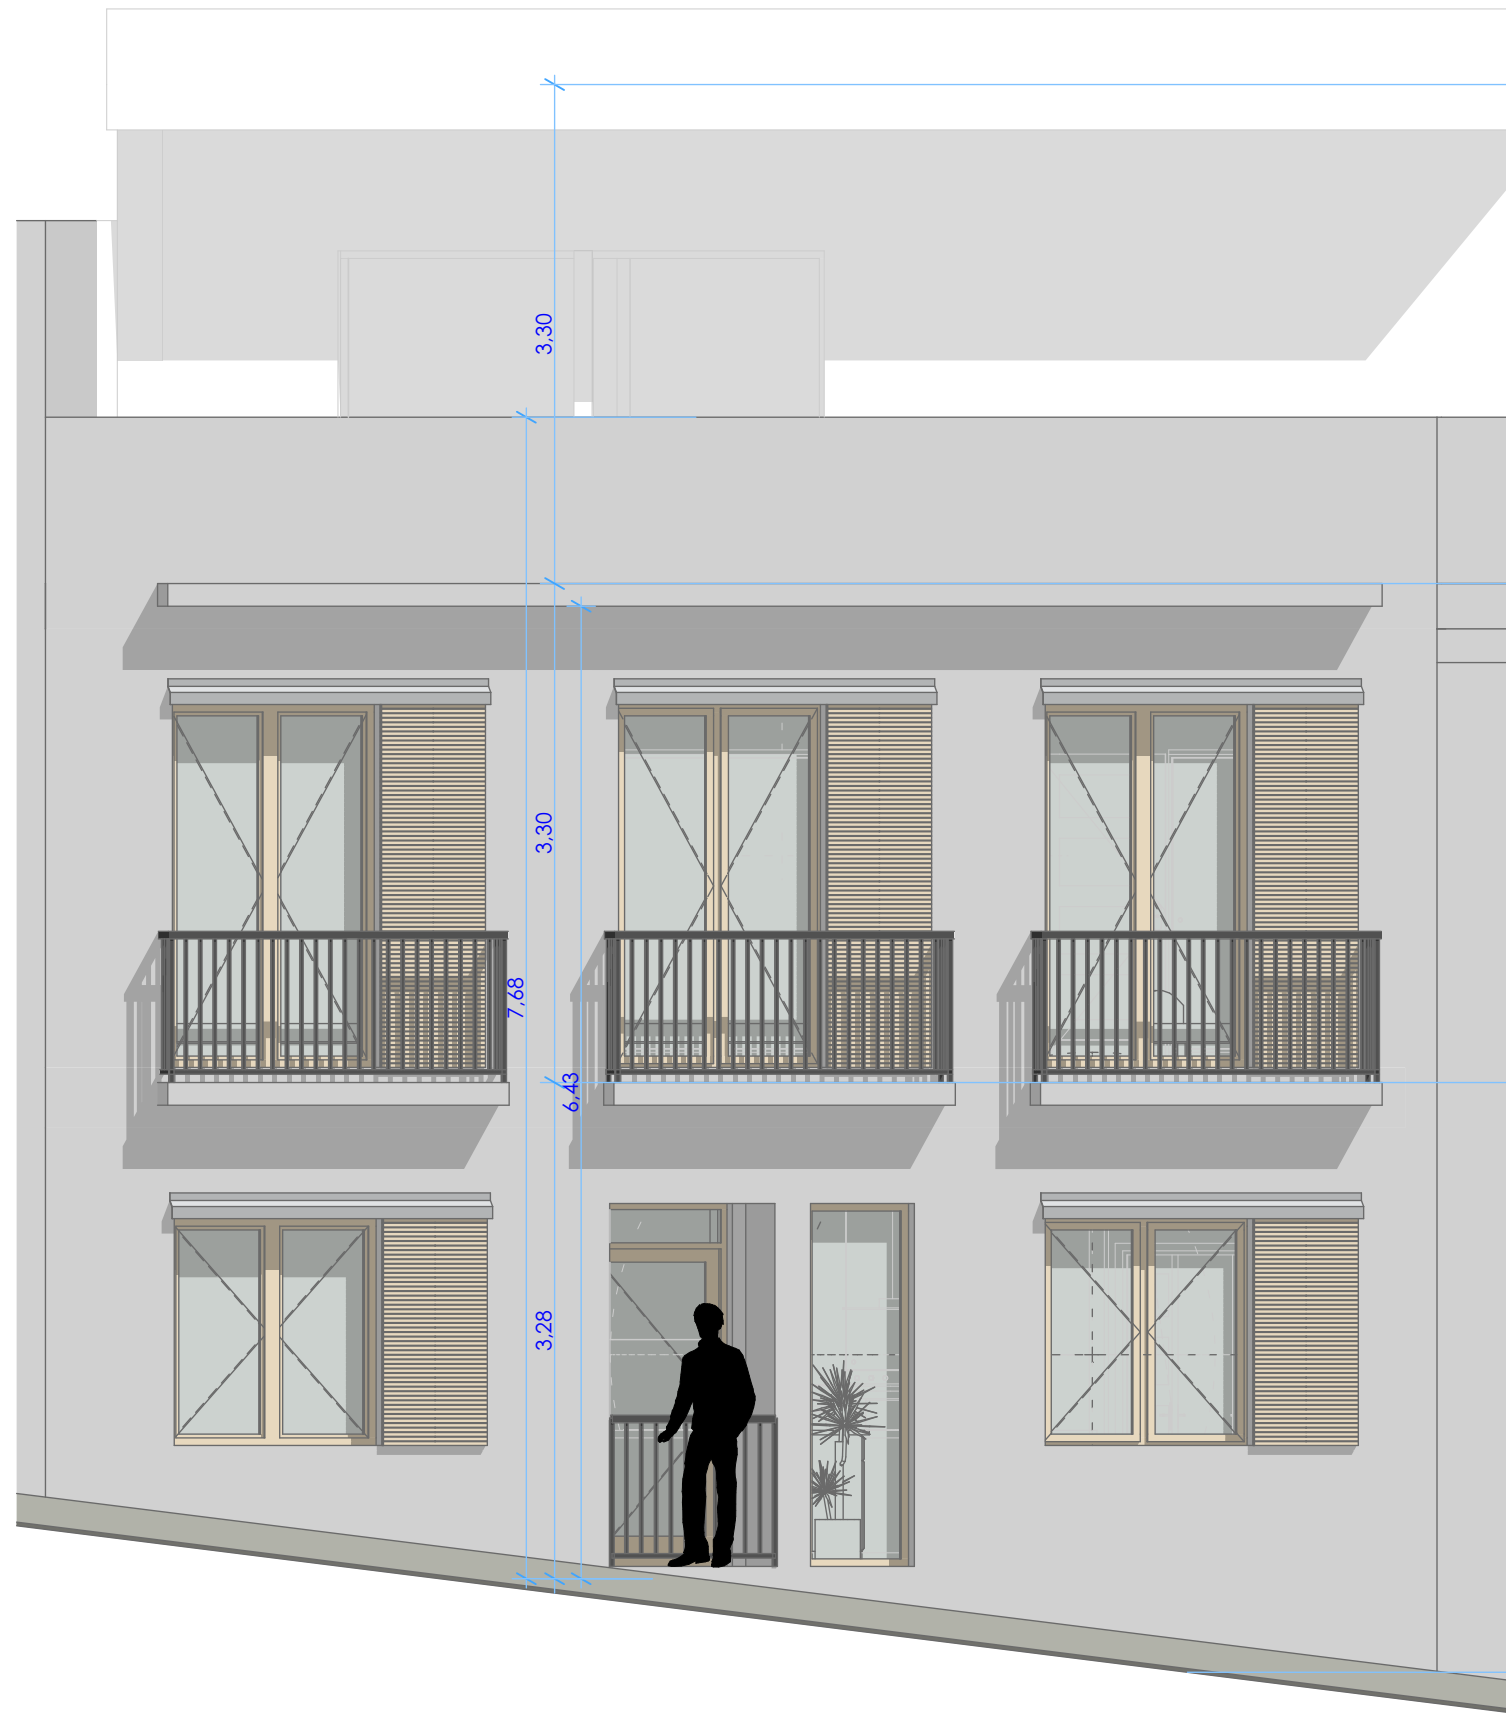


<p>Proyecto Vivienda Unifamiliar Entre Medianeras</p> <p>Situación: Calle Sant Antoni, 19 Busot - 03111 - España</p>	<p>Promotor D^a María Luisa Sirera Morant</p> <p>Dirección Calle Sant Antoni, 19 Busot - 03111 - España</p>	<p>Plano Alzado Norte</p>	 <p>CBarquitectura</p> <p>Av. Consell País Valencia Agost Alicante España</p>
<p>Clasificación Urbanística Estado SU</p>	<p>Arquitecto Fecha: 18/11/2020 Carlos Andrés Barrantes Alarcón</p>	<p>Escala 1:50</p>	
		<p>ID Plano Estado Revisión A.1</p>	

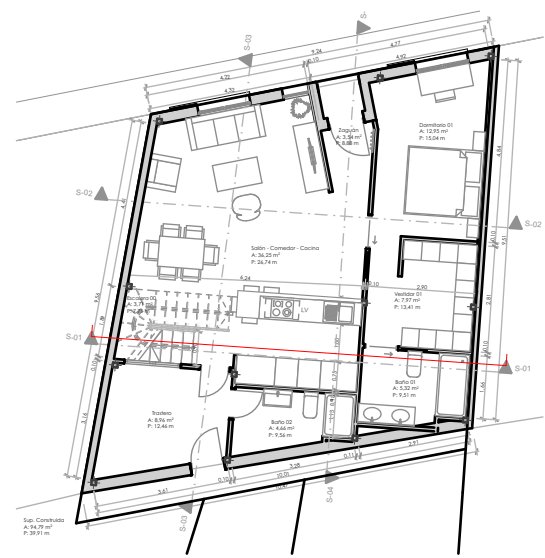


1:200 Planta Baja 0.

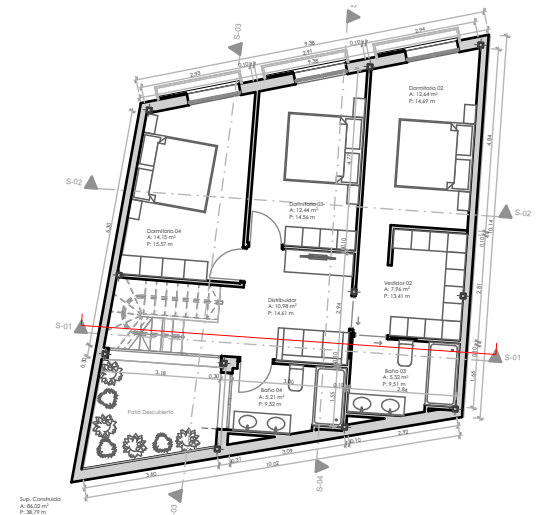

1:200 Planta 1º 1.

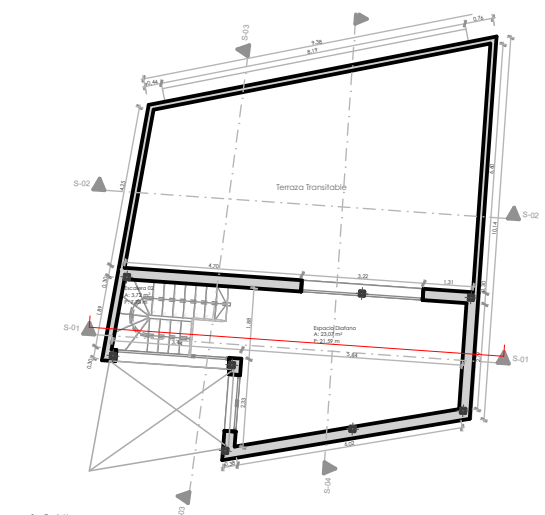

1:200 Planta 2º 2.

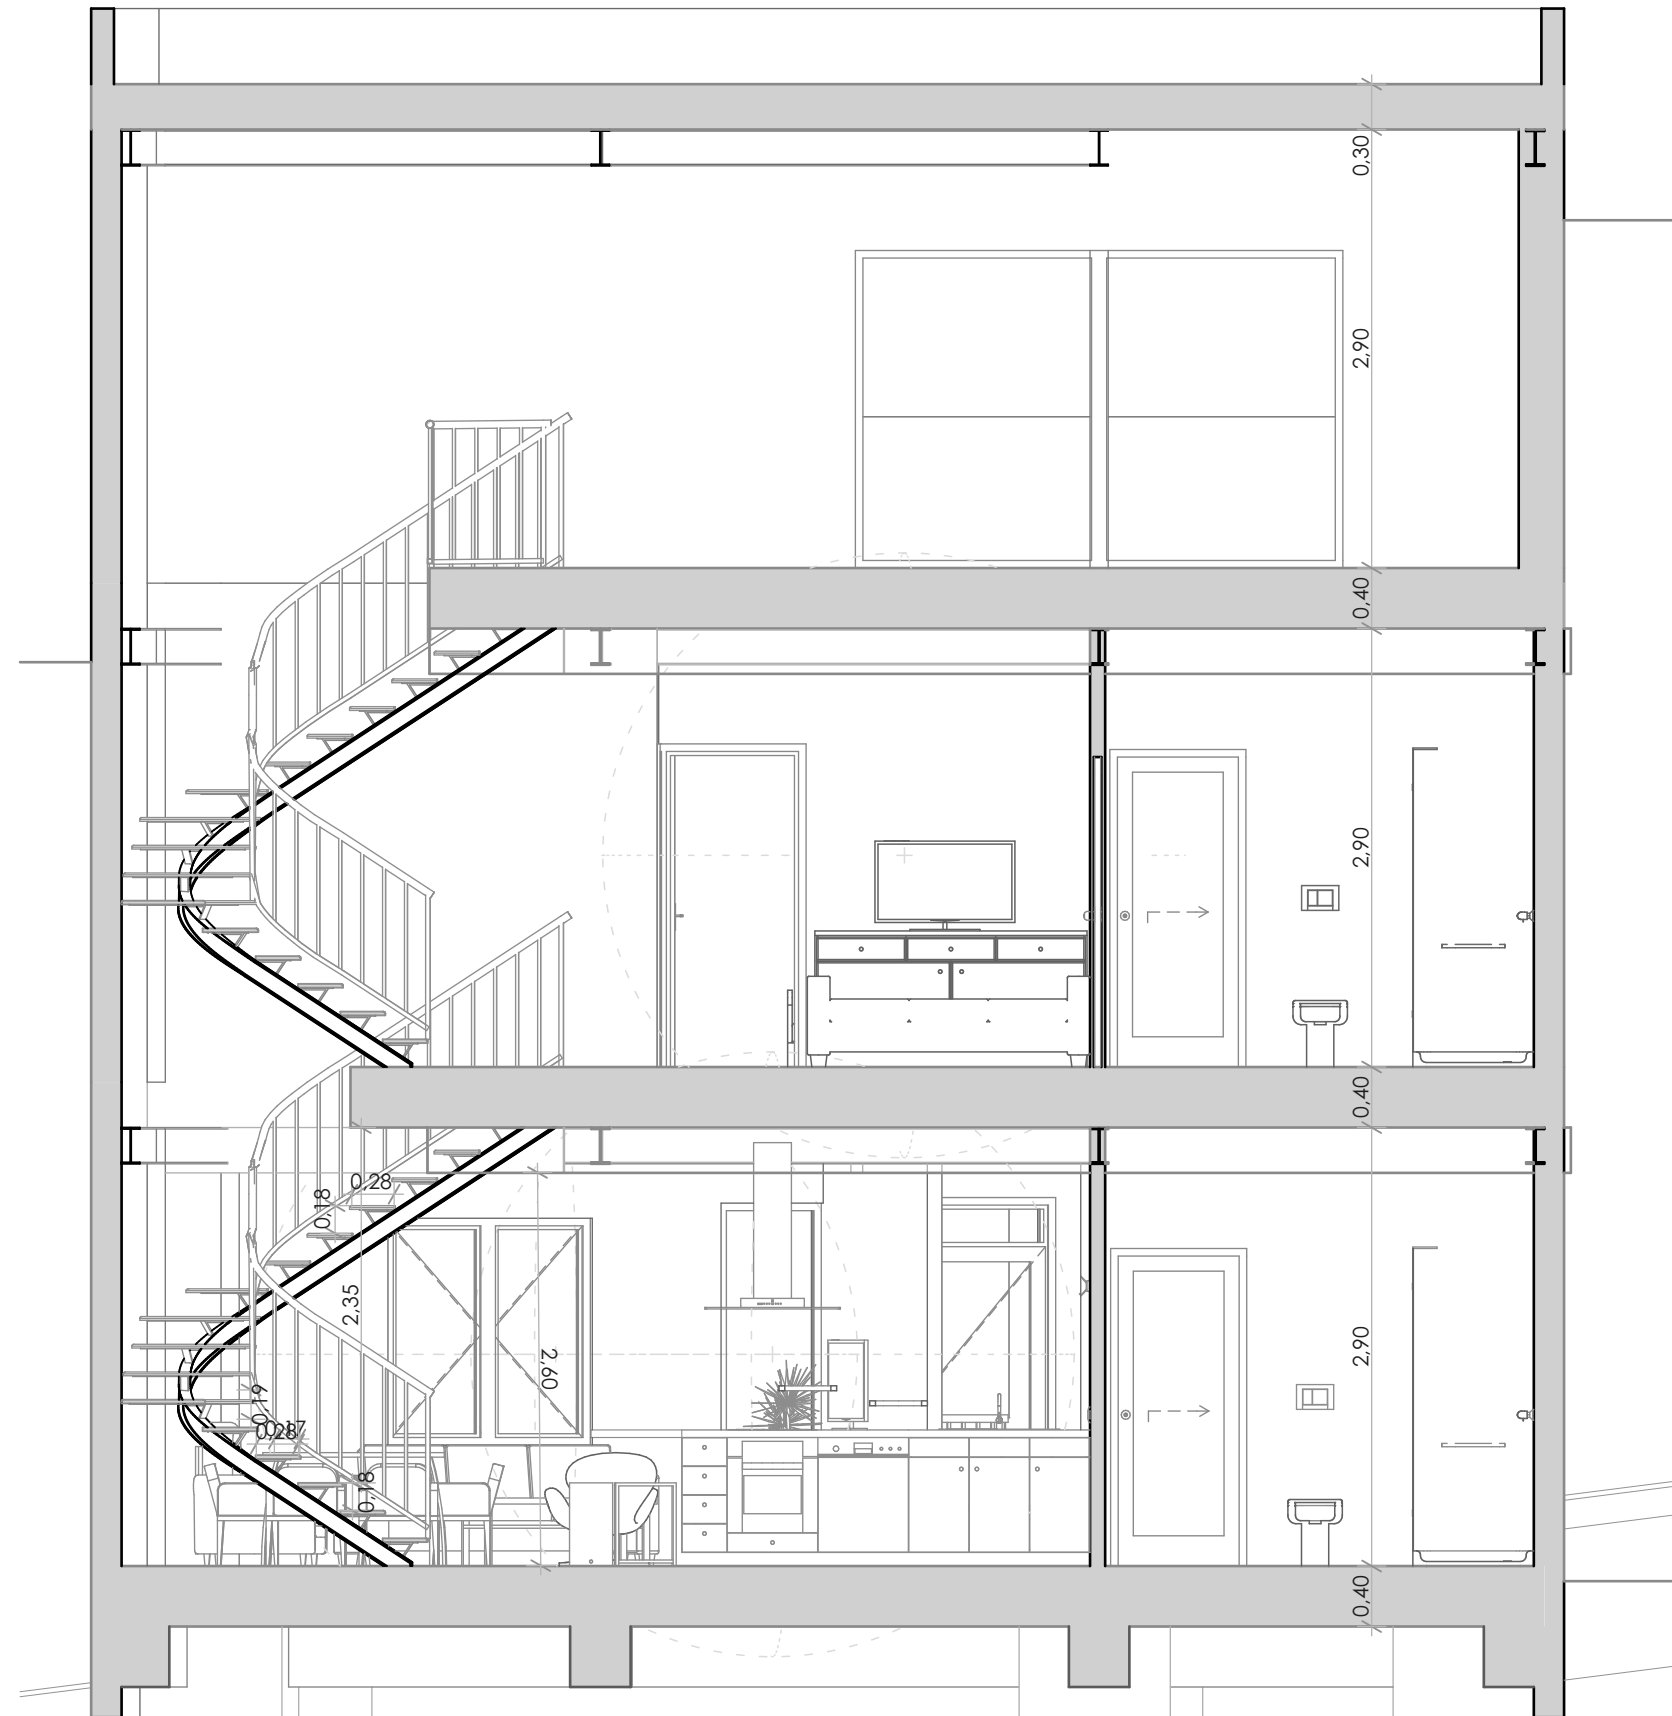


S-01


Sección

1:50


<p>Proyecto Vivienda Unifamiliar Entre Medianeras</p> <p>Situación: Calle Sant Antoni, 19 Busot - 03111 - España</p>	<p>Promotor Dª María Luisa Sirera Morant</p> <p>Dirección Calle Sant Antoni, 19 Busot - 03111 - España</p>	<p>Plano Secciones</p>	 <p>CBArquitectura</p> <p>Av. Consell País Valencia Agost Alicante España</p>
<p>Clasificación Urbanística Estado SU</p>	<p>Arquitecto Fecha: 18/11/2020 Carlos Andrés Barrantes Alarcón</p>	<p>Escala 1:50, 1:200</p> <p>ID Plano Estado Revisión A.2</p>	

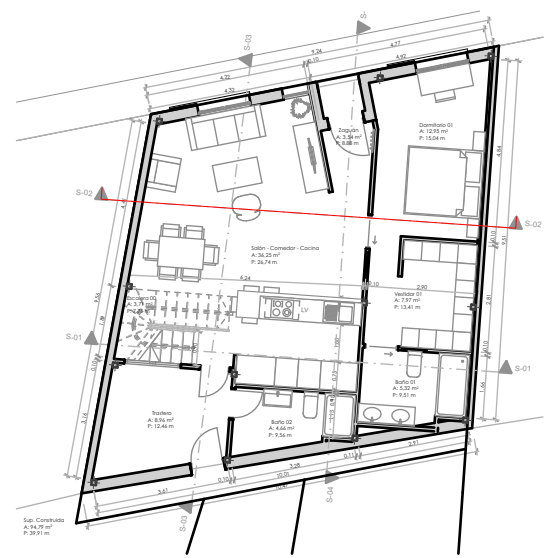


1:200 Planta Baja 0.

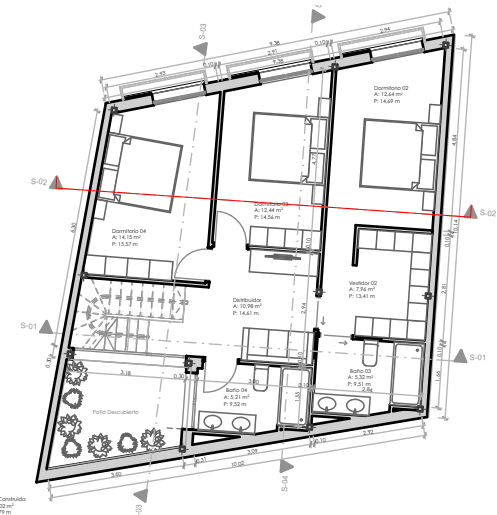

1:200 Planta 1º 1.

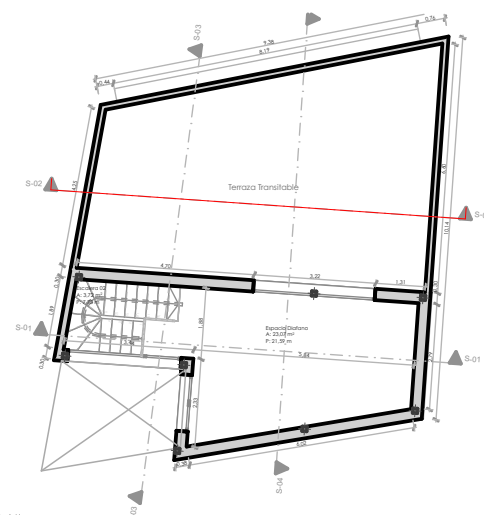


1:200 Planta 2º 2.

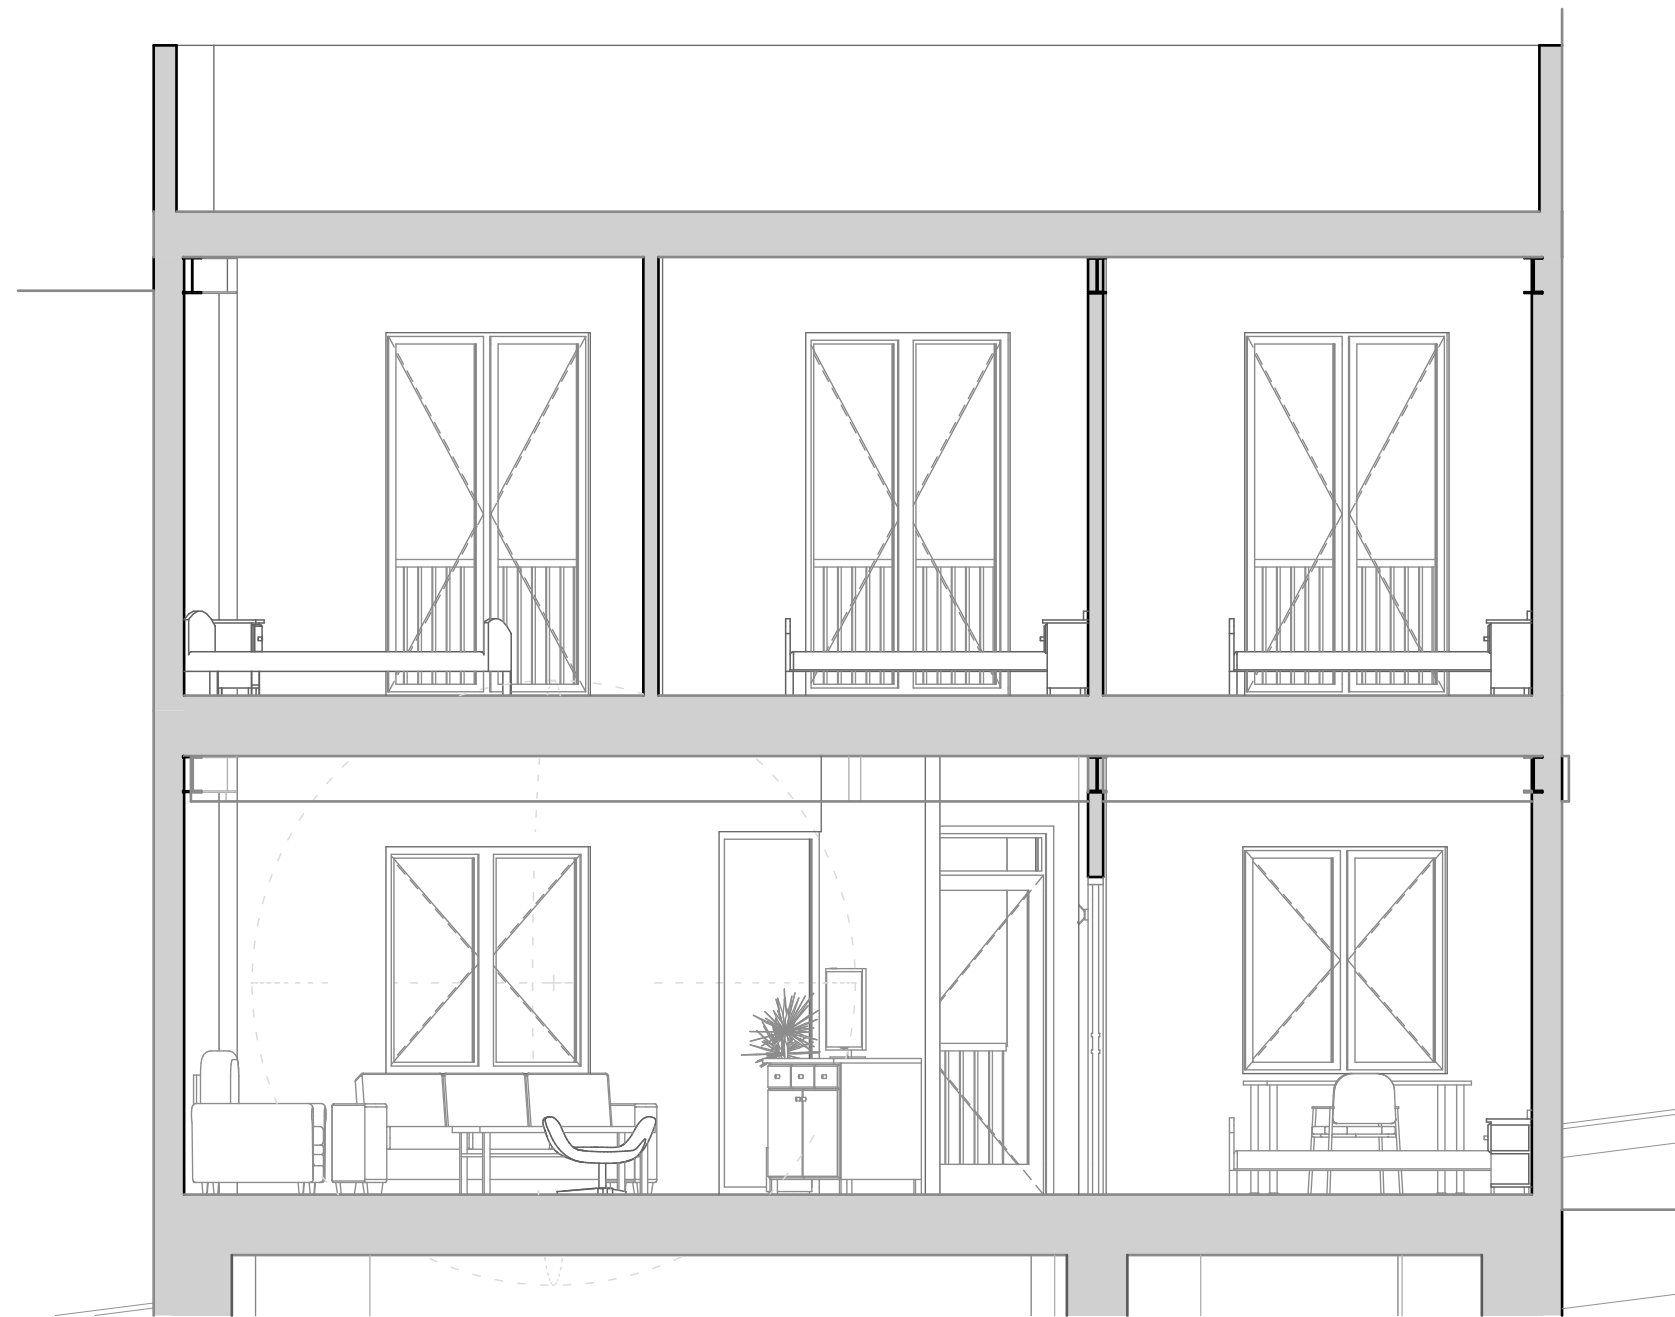


S-02 Sección 1:50


Proyecto Vivienda Unifamiliar Entre Medianeras	Promotor Dª María Luisa Sirera Morant Dirección Calle Sant Antoni, 19 Busot - 03111 - España	Plano Seccion 2	 CBArquitectura Av. Consell País Valencia Agost Alicante España
Situación: Calle Sant Antoni, 19 Busot - 03111 - España		Escala 1:200, 1:50	
Clasificación Urbanística Estado SU	Arquitecto Fecha: 18/11/2020 Carlos Andrés Barrantes Alarcón	ID Plano Estado Revisión A.3	

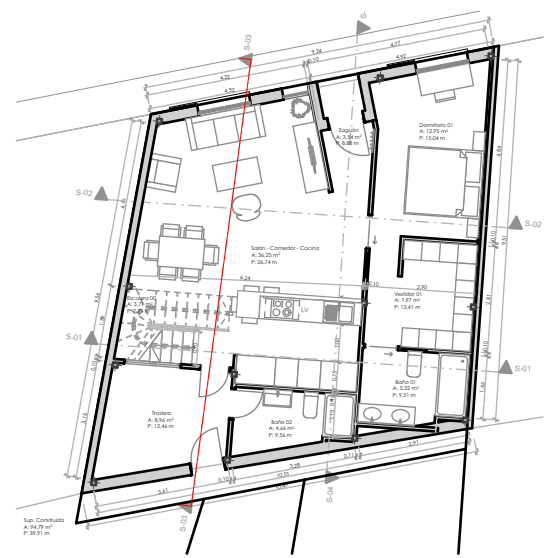


1:200 Planta Baja 0.

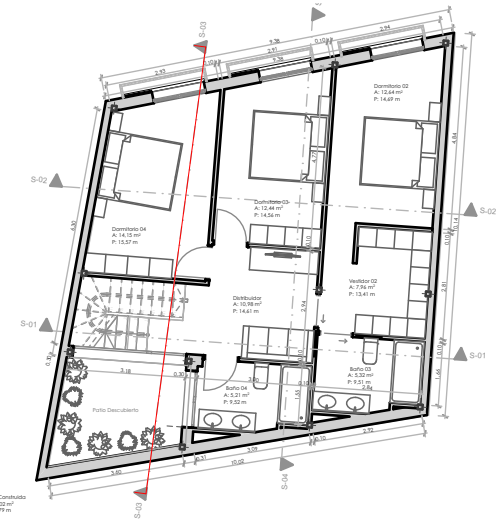

1:200 Planta 1º 1.

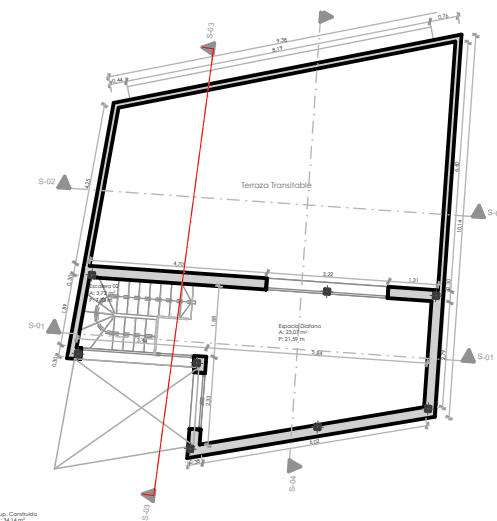

1:200 Planta 2º 2.

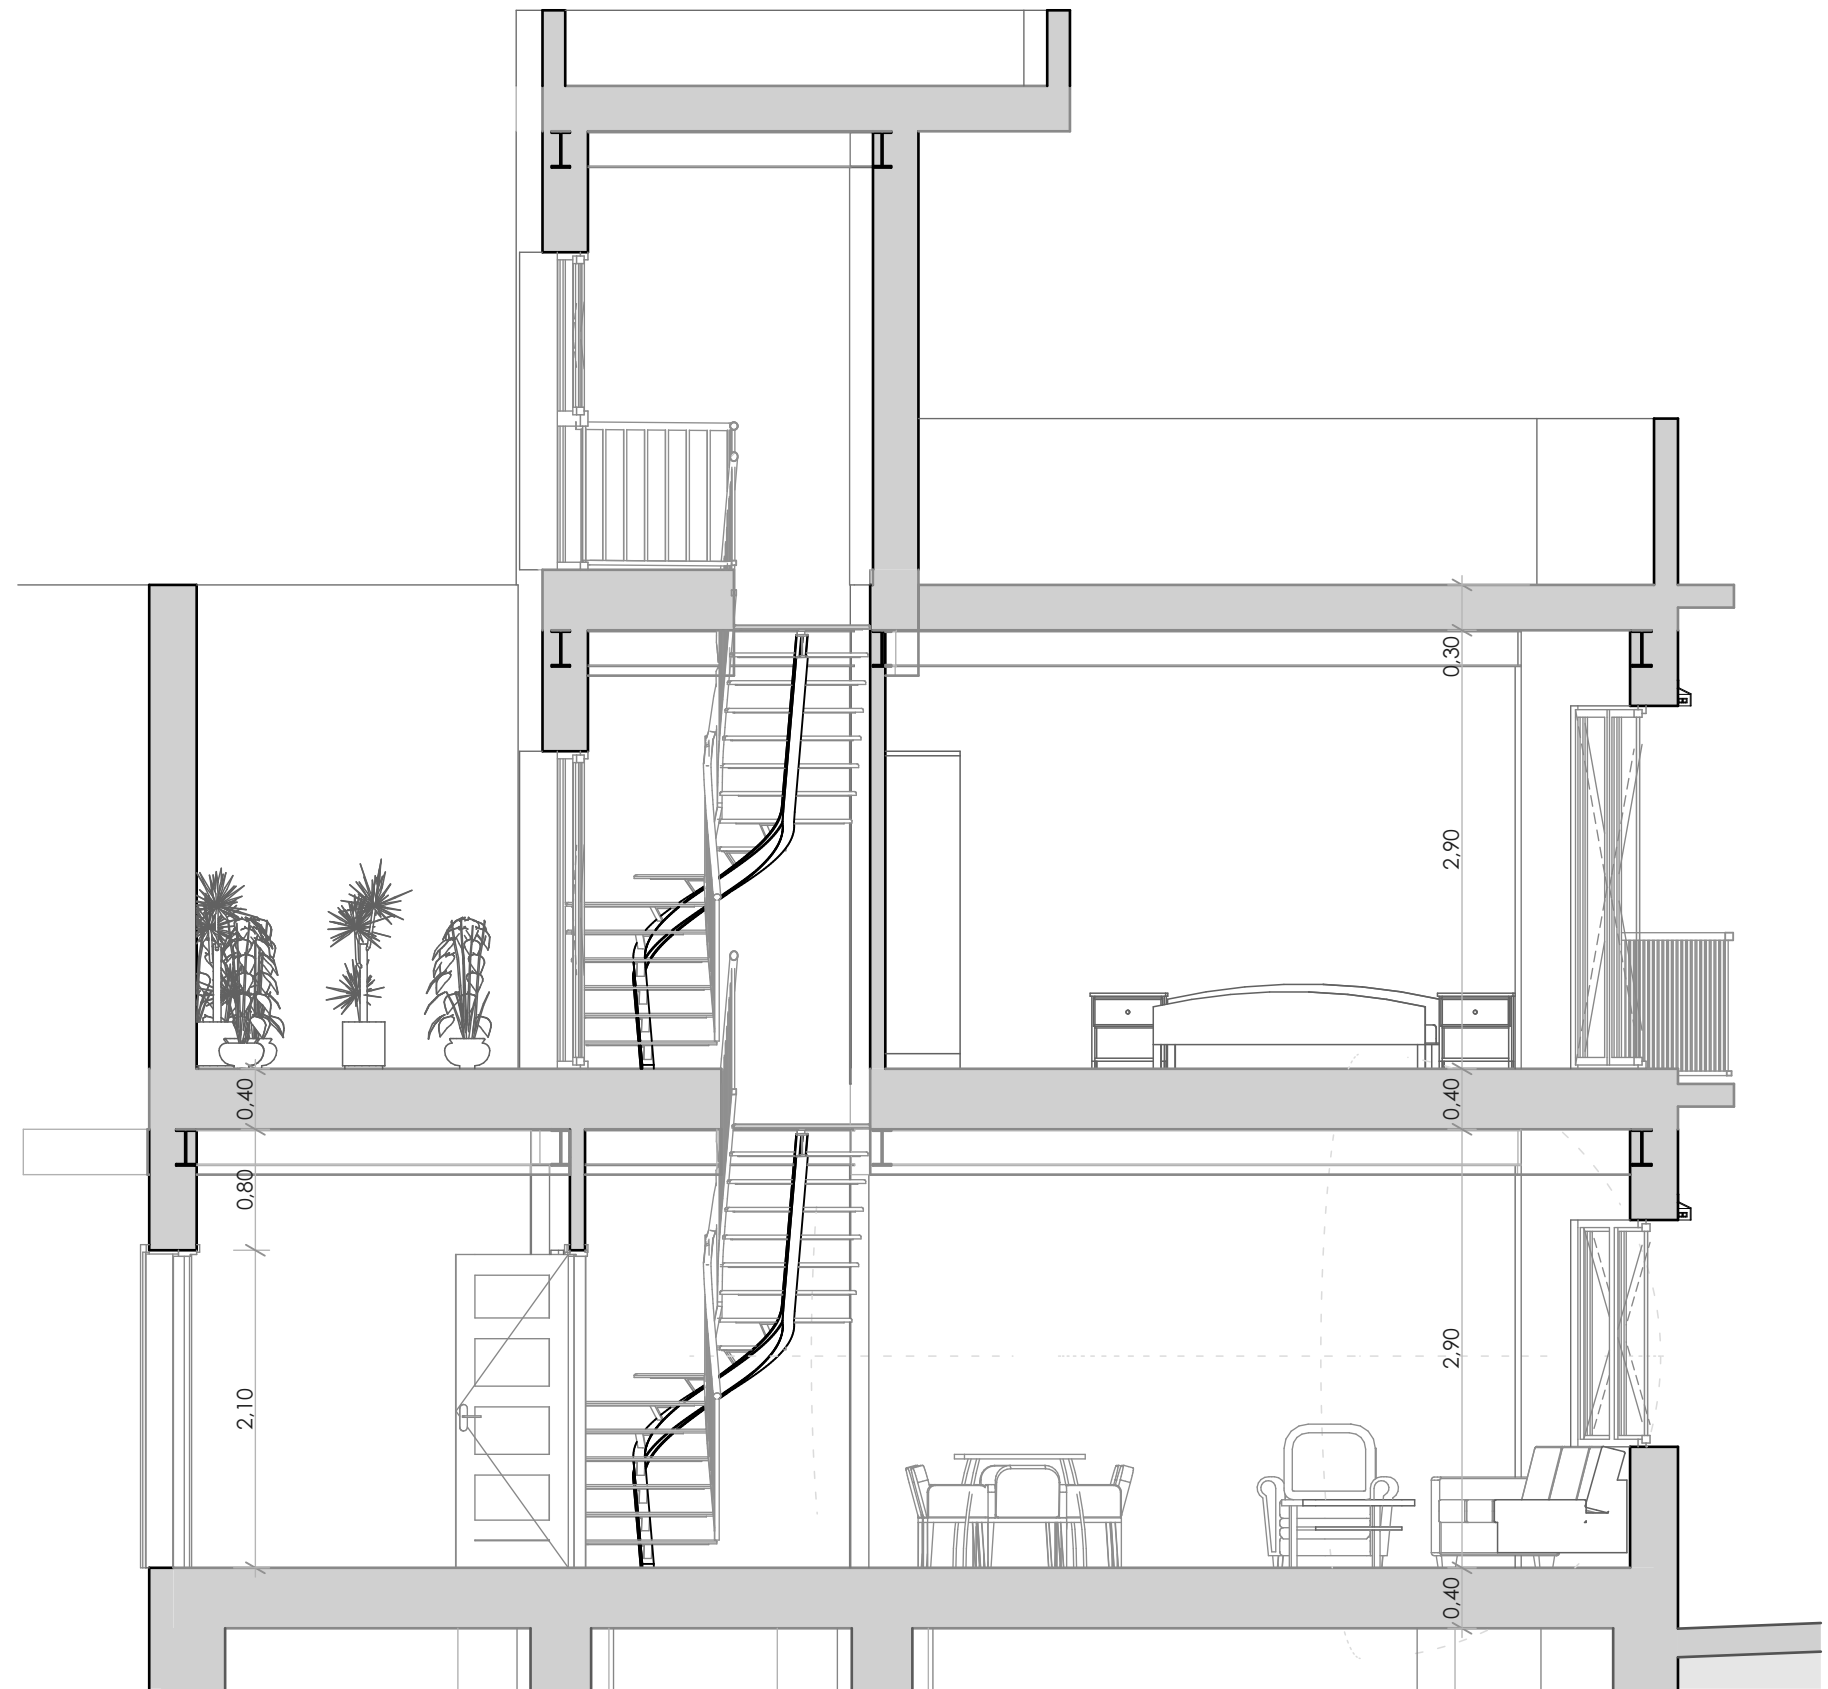


S-03


Sección

1:50


<p>Proyecto Vivienda Unifamiliar Entre Medianeras</p> <p>Situación: Calle Sant Antoni, 19 Busot - 03111 - España</p>	<p>Promotor Dª María Luisa Sirera Morant</p> <p>Dirección Calle Sant Antoni, 19 Busot - 03111 - España</p>	<p>Plano Sección 3</p>	 <p>CBarquitectura</p> <p>Av. Consell País Valencia Agost Alicante España</p>
<p>Clasificación Urbanística Estado SU</p>	<p>Arquitecto Fecha: 18/11/2020 Carlos Andrés Barrantes Alarcón</p>	<p>Escala 1:200, 1:50</p> <p>ID Plano Estado Revisión A.4</p>	

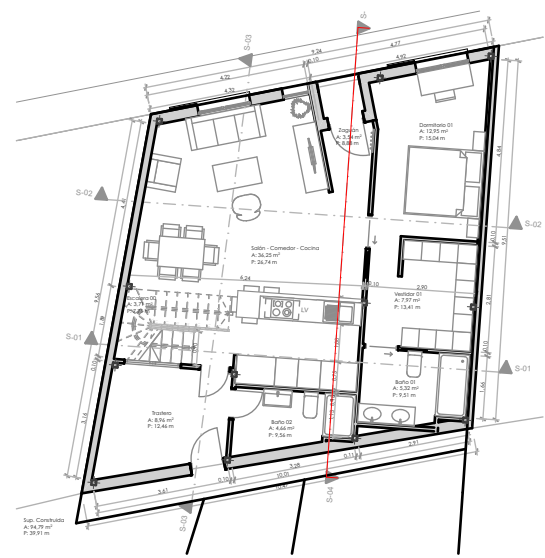


1:200 Planta Baja 0.

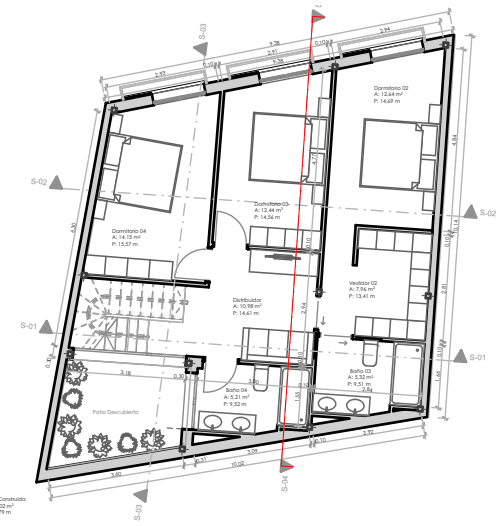

1:200 Planta 1º 1.

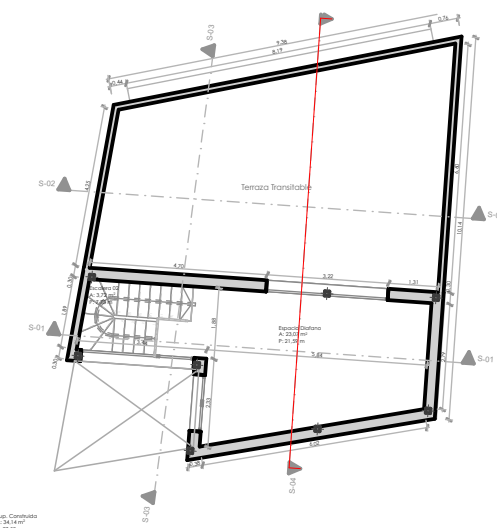

1:200 Planta 2º 2.

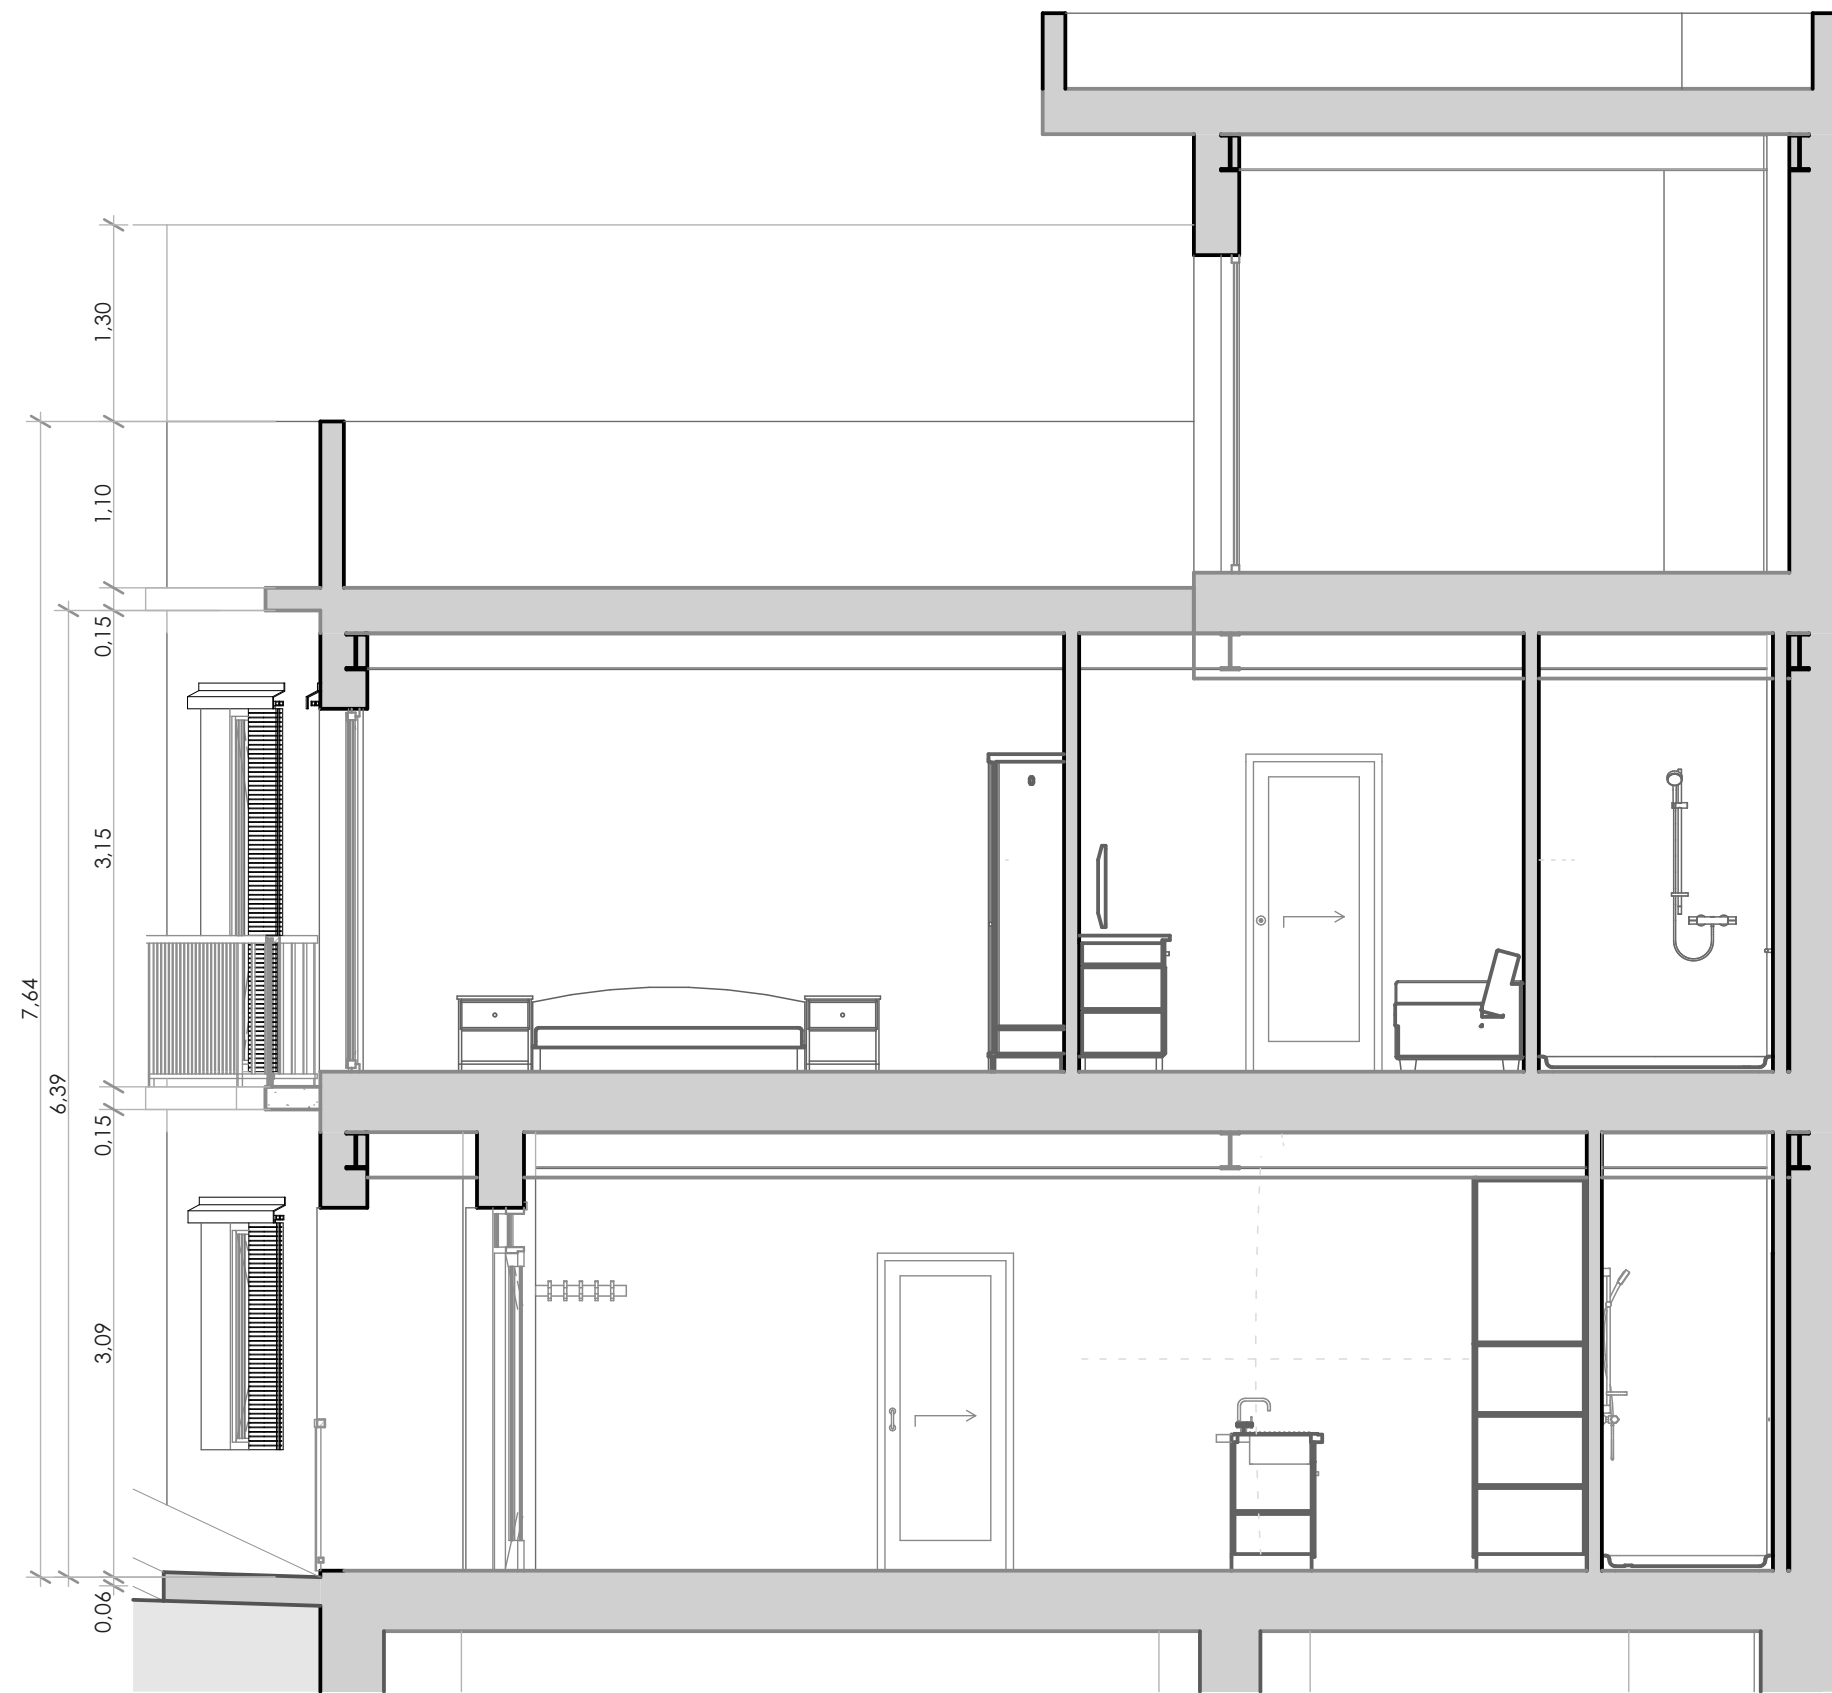


S-04

Sección


1:50

Proyecto Vivienda Unifamiliar Entre Medianeras	Promotor Dª María Luisa Sirera Morant Dirección Calle Sant Antoni, 19 Busot - 03111 - España	Plano Sección 4	
Situación: Calle Sant Antoni, 19 Busot - 03111 - España	Arquitecto Carlos Andrés Barrantes Alarcón Fecha: 18/11/2020	Escala 1:200, 1:50	
Clasificación Urbanística SU	Estado	ID Plano A.5	Estado Revisión


CBArquitectura
 Av. Consell País Valencia Agost Alicante
 España

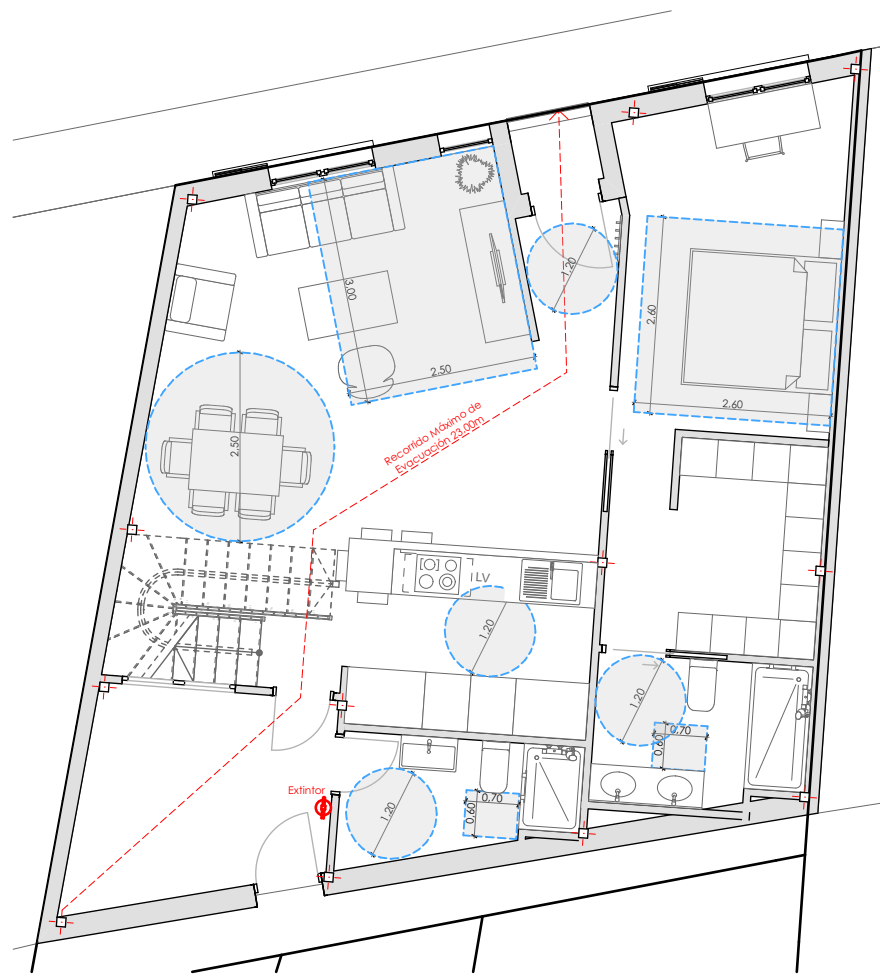


0. Planta Baja 1:100

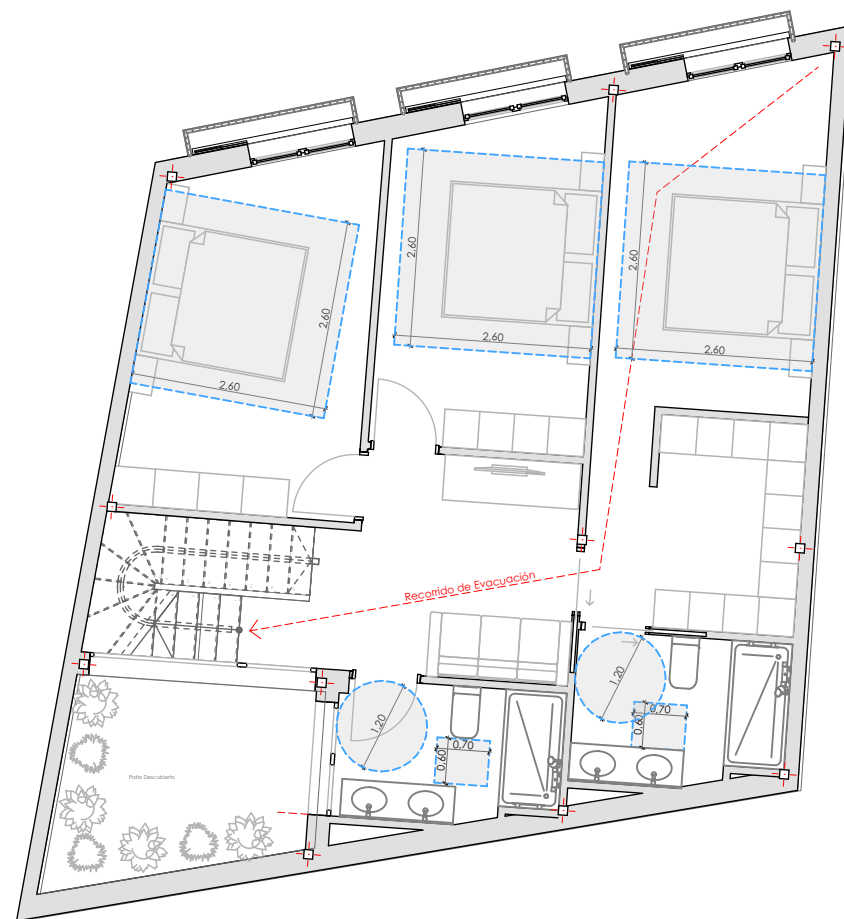

1. Planta 1º 1:100

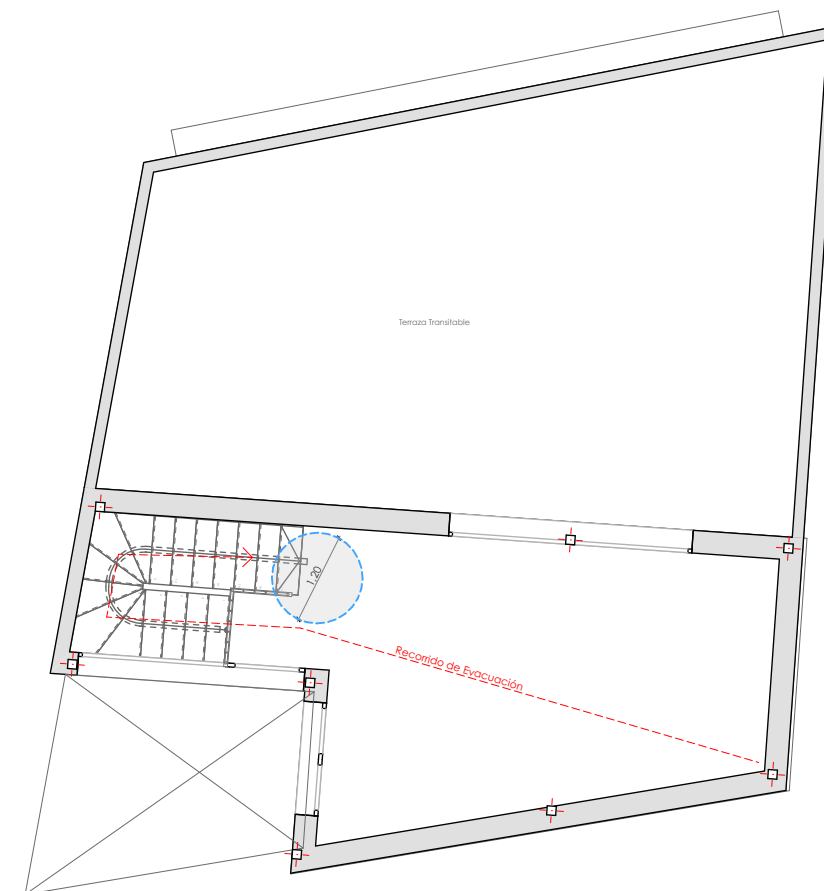

2. Planta 2º 1:100

<p>Proyecto Vivienda Unifamiliar Entre Medianeras</p> <p>Situación: Calle Sant Antoni, 19 Busot - 03111 - España</p>	<p>Promotor Dª María Luisa Sirera Morant Dirección Calle Sant Antoni, 19 Busot - 03111 - España</p>	<p>Plano Incendios y DC-09 Plantas</p>	 <p>CBarquitectura</p> <p>Av. Consell País Valencia Agost Alicante España</p>
<p>Clasificación Urbanística Estado SU</p>	<p>Arquitecto Fecha: 18/11/2020 Carlos Andrés Barrantes Alarcón</p>	<p>Escala 1:100</p> <p>ID Plano Estado Revisión A.04.1</p>	